


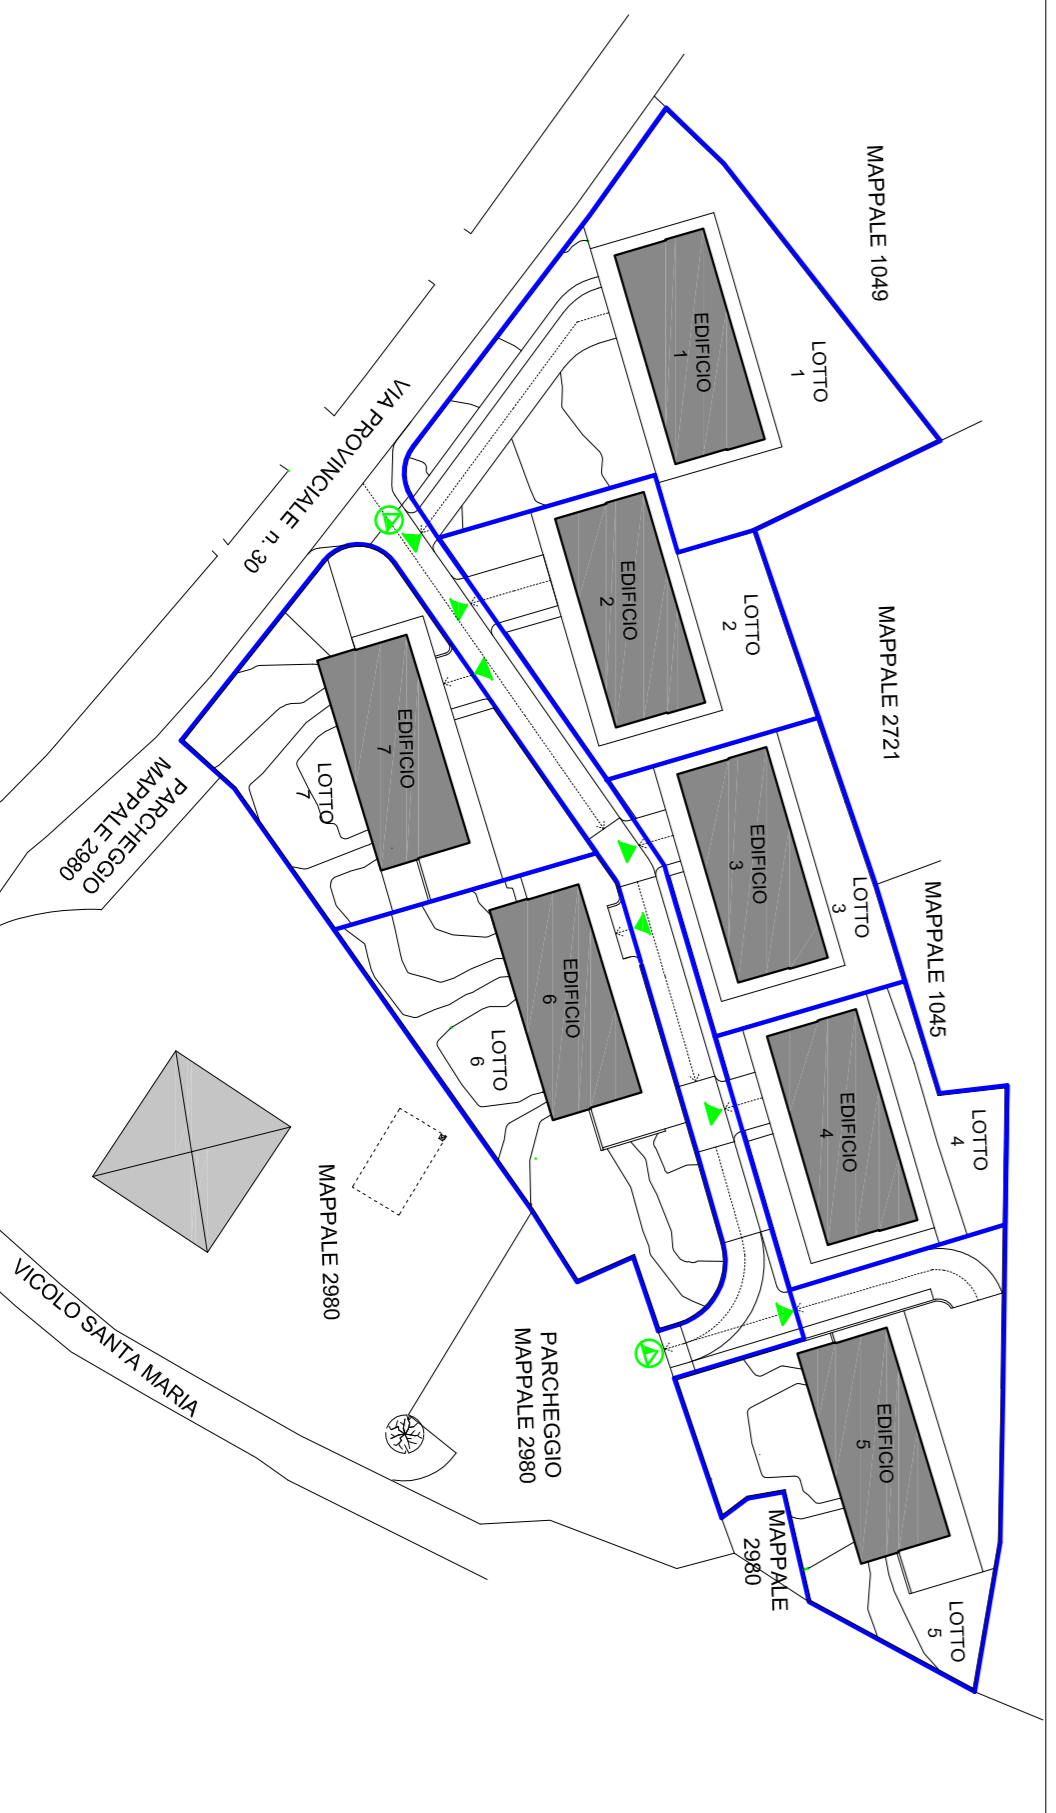



REFERIMENTO PLANIMETRICO
DIVISIONE LOTTI



LA PROPRIETÀ:
IL TECNICO



PLANIMETRIA GENERALE

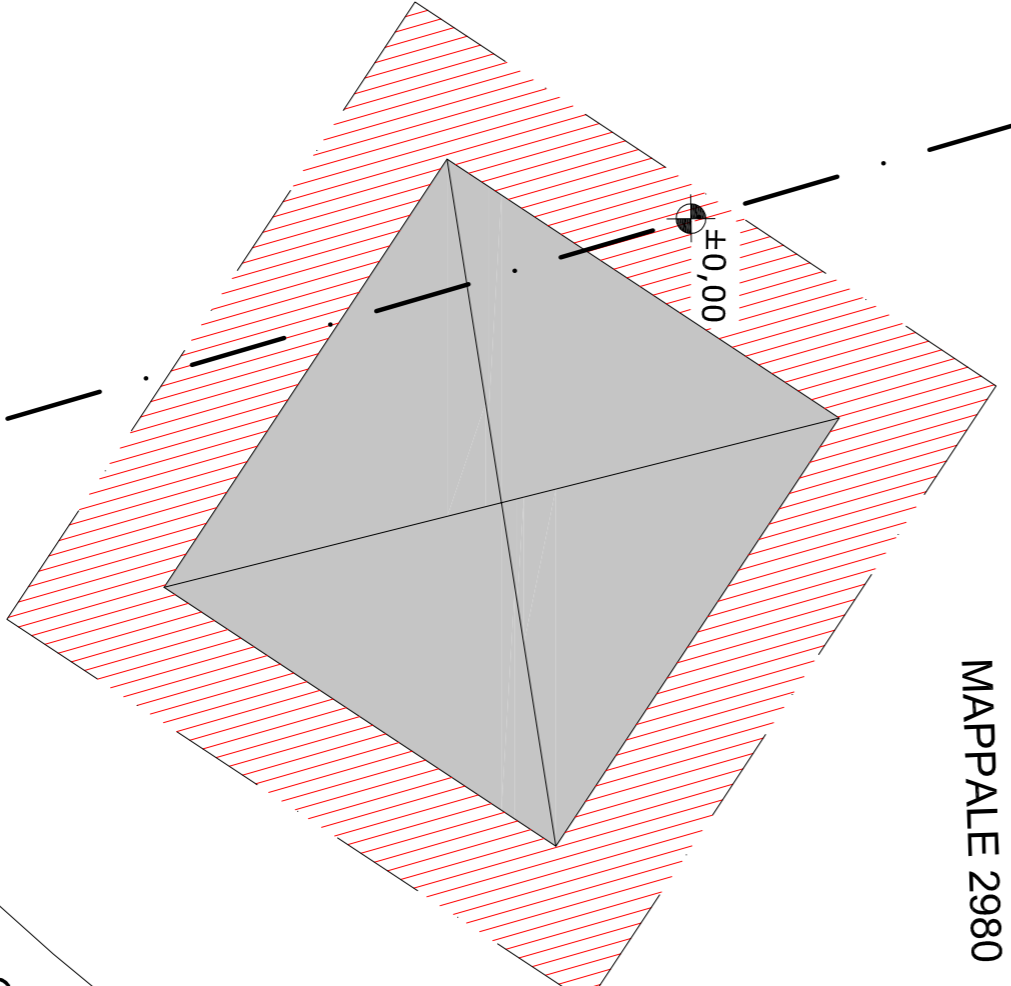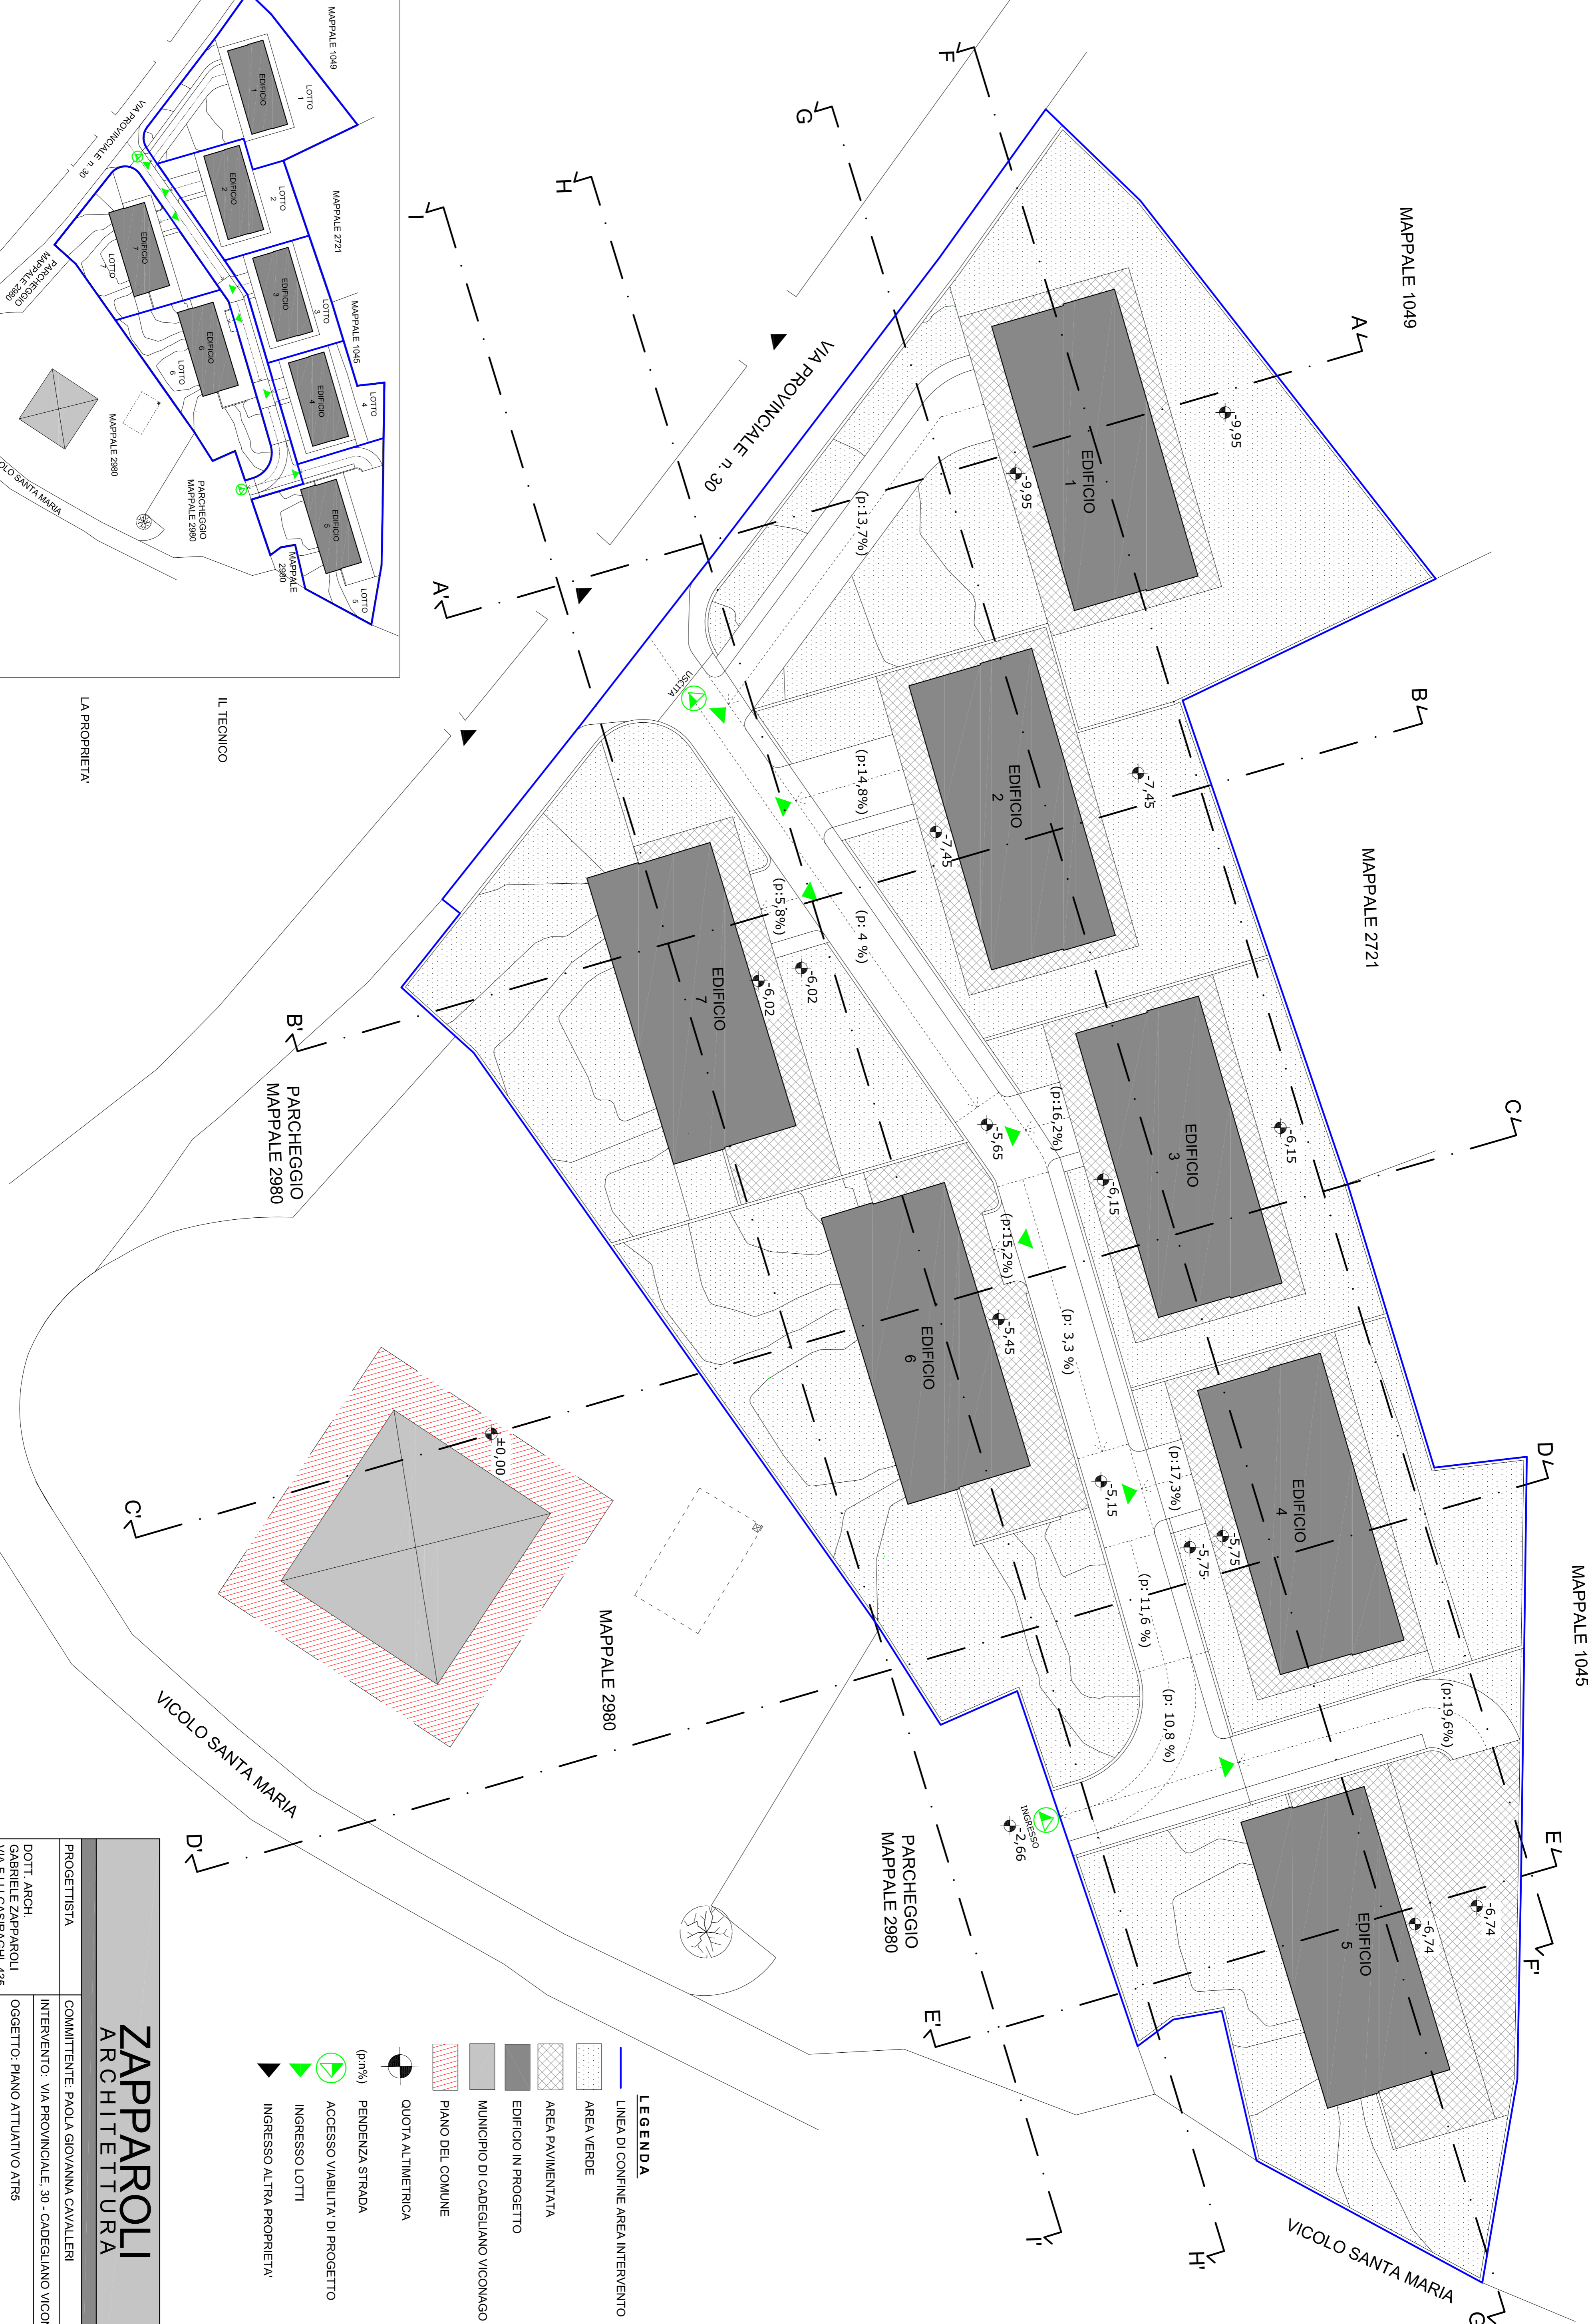

- LEGENDA**
- LINEA DI CONFINI AREA INTERVENTO
 - AREA VERDE
 - AREA PAVIMENTATA
 - EDIFICIO IN PROGETTO
 - MUNICIPIO DI CADEGLIANO VICONAGO
 - PIANO DEL COMUNE
 - QUOTA ALTIMETRICA
 - PENDENZA STRADA (prom)
 - ACCESSO VIABILITA' DI PROGETTO
 - INGRESSO LOTTI
 - INGRESSO ALTRA PROPRIETA'

ZAPPAROLI ARCHITETTURA	
PROGETTISTA	COMMITTENTE: PAOLA GIOVANNA CAVALLERI
DOTT. ARCH. GABRIELE ZAPPAROLI VIA FILI CASIRAGHI, 435 SESTO SAN GIOVANNI-MI	INTERVENTO: VIA PROVINCIALE 30 - CADEGLIANO VICONAGO (VA)
tel. 333 33 86 792 arch.zapparoli@gmail.com	OGGETTO: PIANO ATTUATIVO A1S5
DISEGNO: PLANIMETRIA GENERALE STATO DI PROGETTO	
SCALA: 1:200	

TAV. **6A**