provincia di caserta

comune di trentola-ducenta

P U A

piano urbanistico attuativo di iniziativa privata in via Bovaro - via IV Novembre

Proprietà: Griffo Assunta Vittoria
Griffo Maria
Griffo Angela

ADOZIONE

APPROVAZIONE

Il RUP	
	Ing. Renata Tecchia
IL PROGETTISTA	
	Ing. Giovanni Cristiano
PROGETTAZIONE ENERGETICO-AMBIENTALE	Arch. Tiziana D'Aniello
STRUTTURA DI SUPPORTO	Poli Ingegneria srl

maggio 2017

18d

edificio lotto 4
tabelle planovolumetriche
scala 1:100

SUPERFICI APPARTAMENTO A			
N	B (m)	h (m)	SUPERFICIE (mq)
1	5.07	4.80	24.34
2	3.00	3.50	10.50
3	3.00	1.20	3.60
4	4.57	3.10	14.17
5	3.97	4.00	15.88
	0.60	1.11	0.67
6	2.80	1.80	5.04
7	1.20	4.31	5.17
TOTALE (mq)			79.36

SUPERFICI APPARTAMENTO B			
N	B (m)	h (m)	SUPERFICIE (mq)
1	5.07	4.80	24.34
2	3.00	3.50	10.50
3	3.00	1.20	3.60
4	4.57	3.10	14.17
5	3.97	4.00	15.88
	0.60	1.11	0.67
6	2.80	1.80	5.04
7	1.20	4.31	5.17
TOTALE (mq)			79.36

TOTALE SUPERFICI	
APPARTAMENTO	SUPERFICIE (mq)
A	79,36
B	79,36
TOTALE	158.72

PIANOVOLUMETRICO APPARTAMENTI

PIANOVOLUMETRICO					
N	B (m)	h (m)	SUPERFICIE (mq)	H (m)	VOLUME (mc)
1	6.47	1.83	11.84		
2	6.17	5.77	35.60		
3	8.62	5.10	43.96		
4	6.47	1.83	11.84		
5	6.17	5.77	35.60		
6	8.62	5.10	43.96		
7	4.90	5.72	28.03		
TOTALE			210.83		
			SUPERFICIE mq	H (mt)	VOLUME (mc)
			210.83	8,70	1834,22

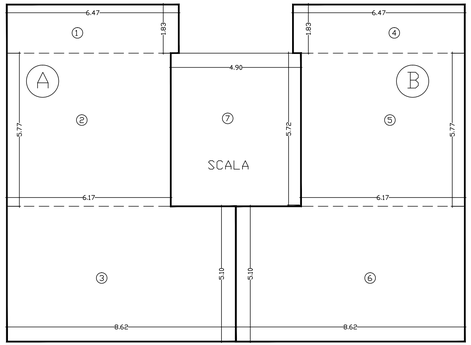

PLANOVOLUMETRICO

VERIFICA AREA DI PARCHEGGIO			
AREA PARCHEGGIO MINIMA = 10% VOLUME RESIDENZIALE			
VOLUME RESIDENZIALE (mc)	1834.22		
AREA PARCHEGGIO MINIMA (%)	10		0.00
PARCHEGGIO MINIMO (mq)	183.42		
SUPERFICIE A PARCHEGGIO (mq)	303,75	>	183,42

SUPERFICIE PIANO INTERRATO			
N	B (m)	h (m)	SUPERFICIE (mq)
1	5.00	5.75	28.75
2	5.00	4.80	24.00
3	5.00	4.50	22.50
4	5.00	4.50	22.50
5	4.50	13.71	61.70
	4.90	4.68	22.93
	4.50	11.41	51.35
	1.37	6.05	8.29
6	6.80	4.54	30.87
7	6.80	4.54	30.87
TOTALE (mq)			303.75

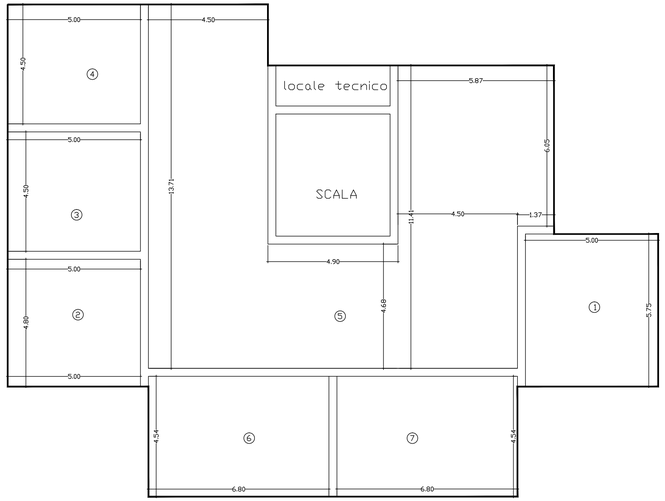

PLANOVOLUMETRICO PIANO INTERRATO