


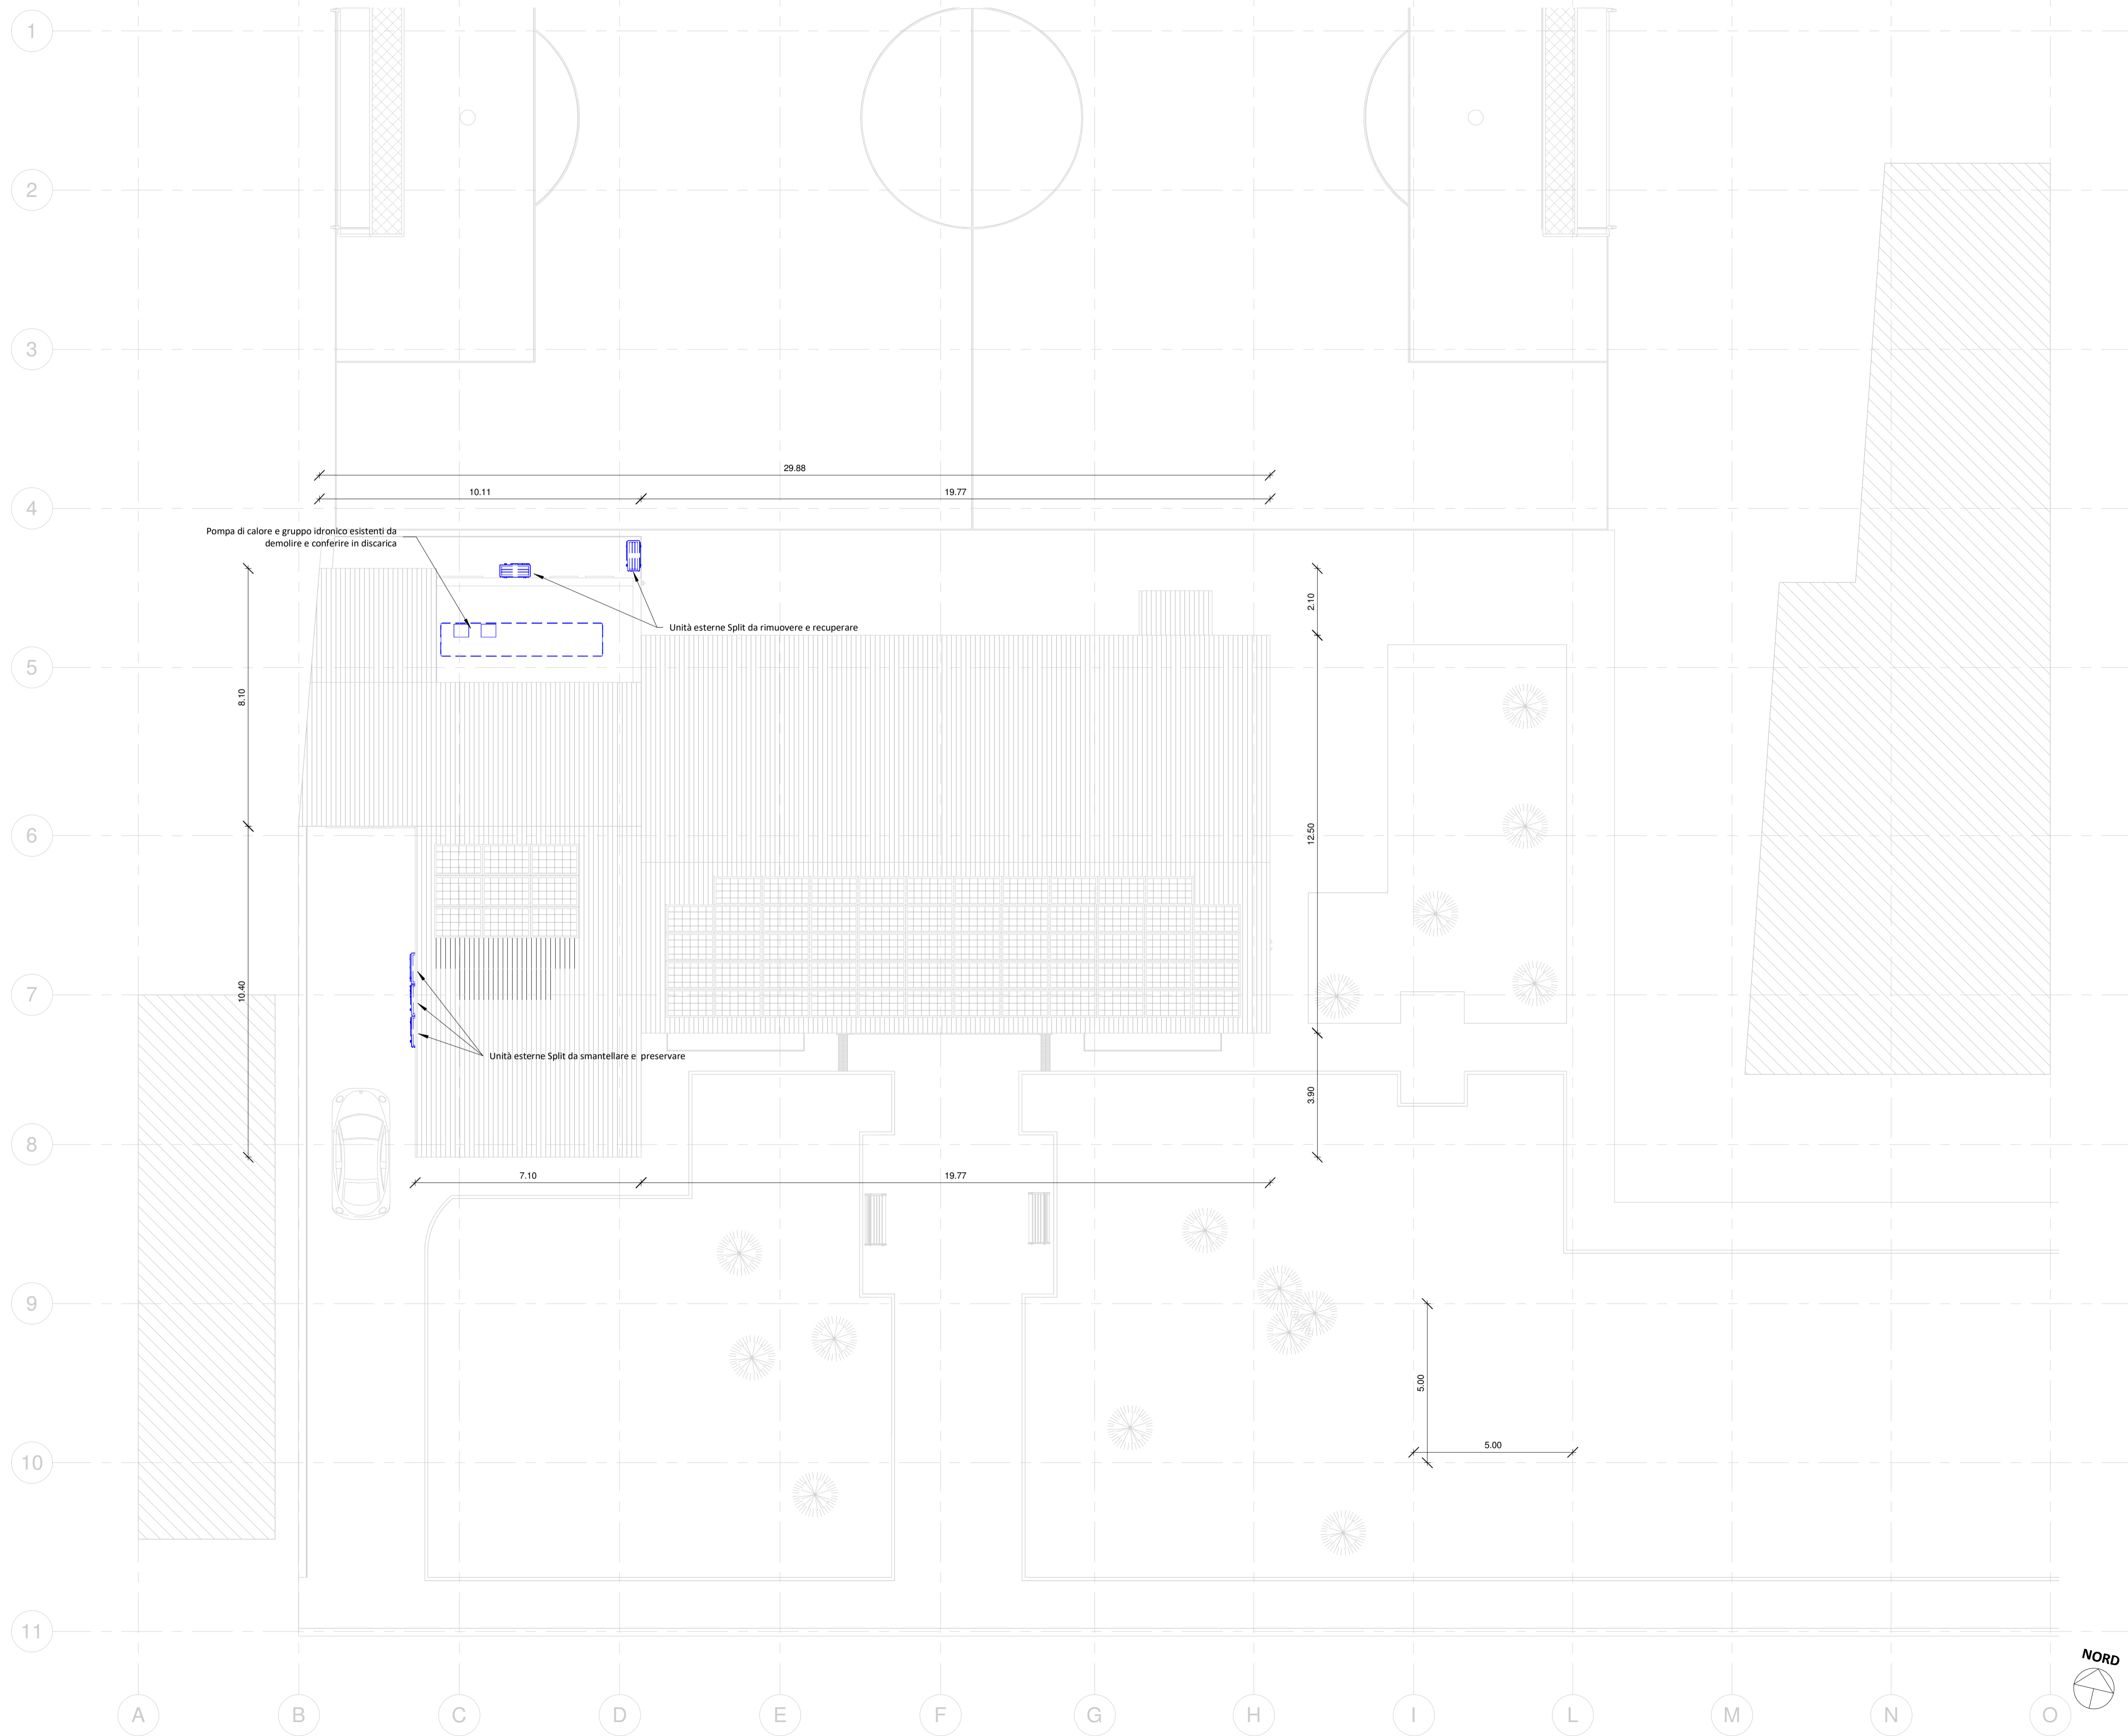


1 L3 - Vista Pianta di Copertura
1 : 100



LEGENDA	
	DEMOLIZIONI

Comune di Florinas

mb engineering
degli ingegneri roberto masia e gavino brau s.r.l.
SOCIETÀ DI PROFESSIONISTI




PROGETTISTA
Ing. Gavino Brau



N.	Descrizione	Data

POR FESR Sardegna 2014/2020
Asse Prioritario IV " Energia Sostenibile e qualità della Vita"
Azioni 4.1.1 e 4.3.1
Interventi di Efficiamento Energetico nella Casa
Comunale di Via Grazia Deledda e Nella Ex Scuola
di Via Roma

PROGETTO ESECUTIVO
**Planimetria SF Generale e
Copertura**

Codice Commessa 19FRL_NRG

Data 08/07/2019 17:58:08

Disegnato da Geom. Danilo Sulas

T4.0

Scala Come indicato