



1 L0 - Vista Pianta del Controsoffitto

1 : 50


NOTE:
LE TUBAZIONI VERTICALI DI ALIMENTAZIONE DEI SINGOLI VENTILCONVETTORI E DEI RADIATORI DA PRESERVARE (BAGNI) SARANNO POSIZIONATE SOTTO TRACCIATA A PARETE.
LE DORSALI DI DISTRIBUZIONE CORRERANNO ENTRO CONTROSOFFITTO

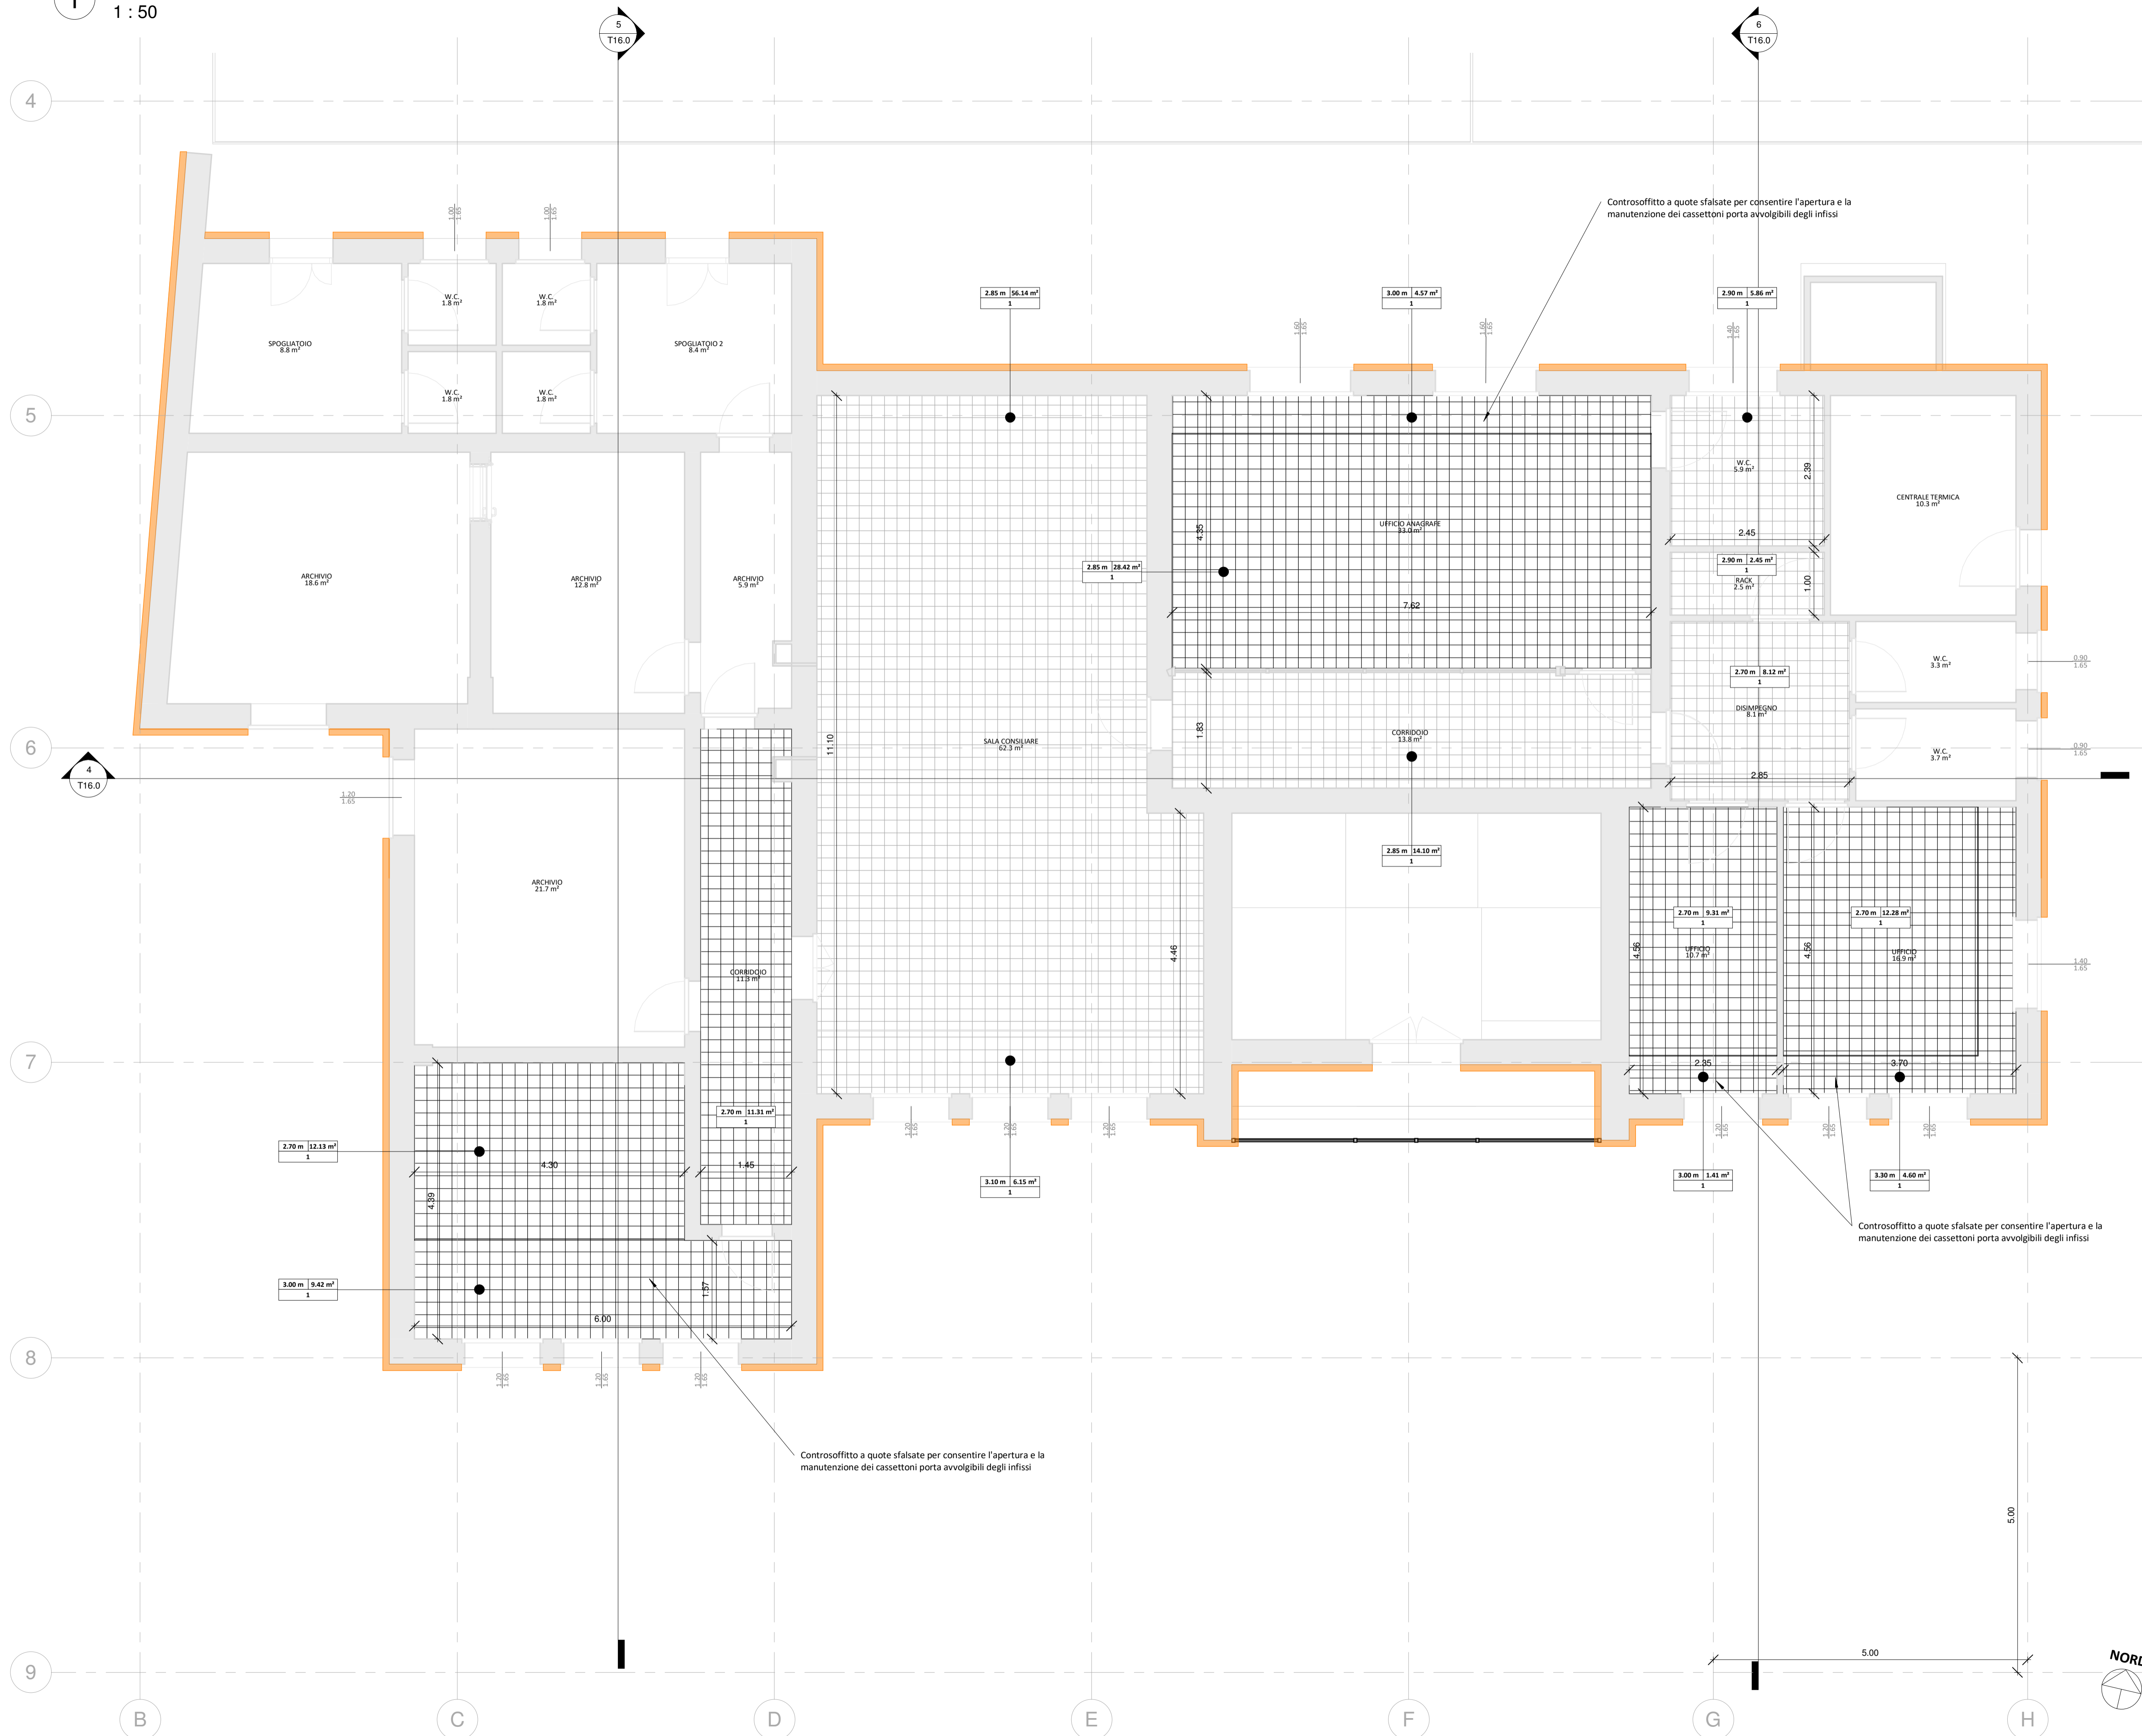

LEGENDA ANNOTAZIONI

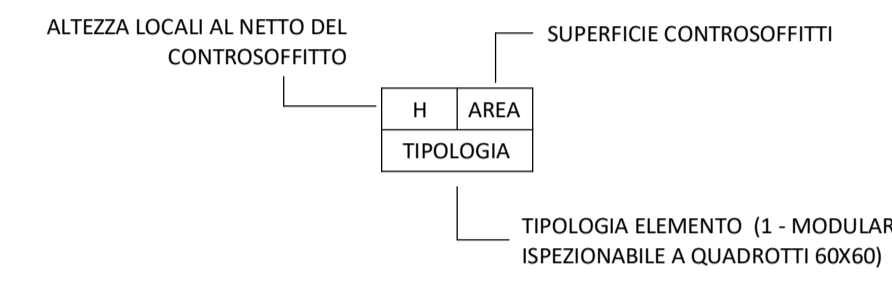

LEGENDA

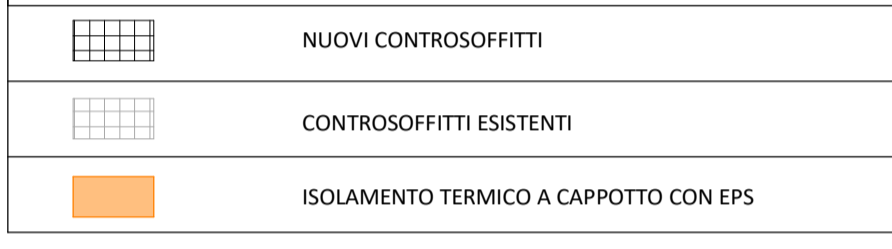

Comune di Florinas

mb engineering
degli ingegneri roberto masia e gavino brau s.r.l.s.
SOCIETÀ DI PROFESSIONISTI

PROGETTISTA
Ing. Gavino Brau

N.	Descrizione	Data
1	Adeguamento per ottimizzazione Conto Termico	20/07/2020

POR FESR Sardegna 2014/2020
Asse Prioritario IV " Energia Sostenibile e qualità della Vita"
Azioni 4.1.1 e 4.3.1
Interventi di Efficiamento Energetico nella Casa Comunale di Via Grazia Deledda e Nella Ex Scuola di Via Roma

PROGETTO ESECUTIVO
Municipio - Planimetria Opere Edili L0

Codice Commessa	19FRL_NRG
Data	21/07/2020 10:52:19
Disegnato da	Geom. Danilo Sulas

T5.1
Scala Come indicato

mb Engineering degli Ingg. Roberto Masia e Gavino Brau snc - Sassari, Via Chironi 5/D - Tel: 079.4921414 - Fax: 079.9290622 - Email: gavinobrau@gmail.com