


1 L0 - Planimetria Vista Controsoffitto Illuminazione

1 : 50

NOTE:
In verde si identifica il recupero della plafoniera con rimozione dello starter e modifiche al cablaggio per permettere il posizionamento delle sorgenti led

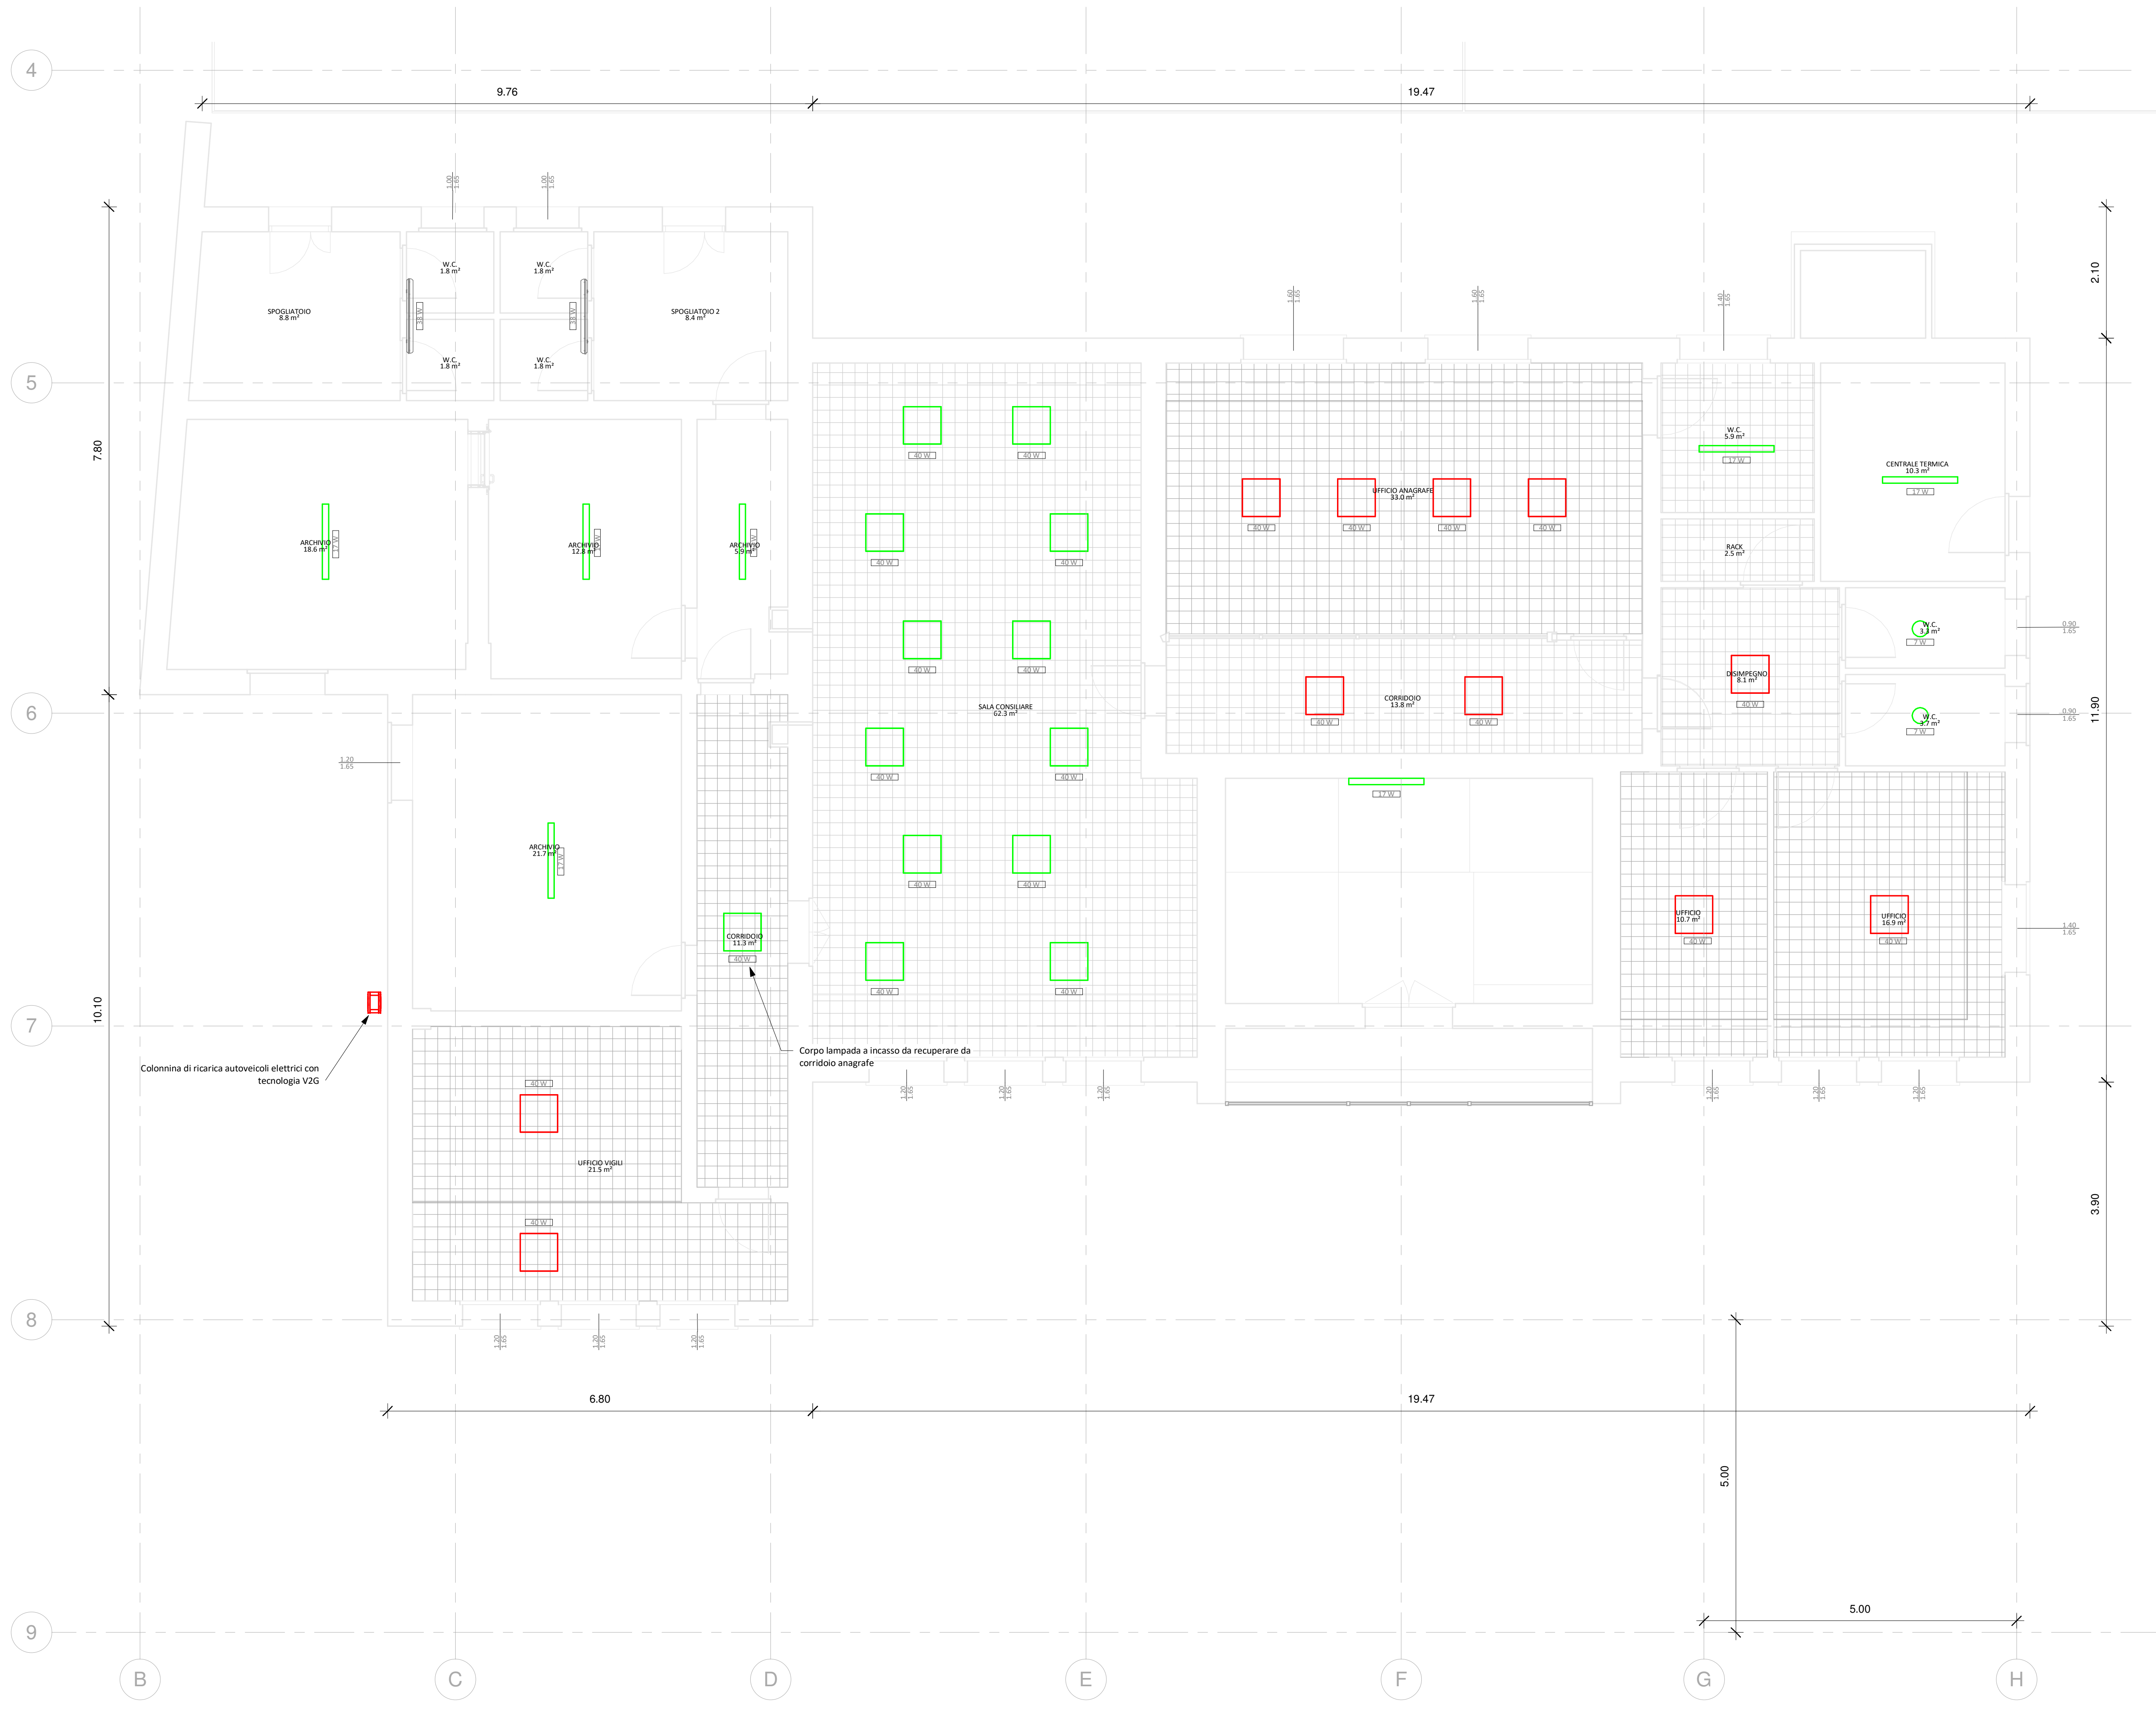

LEGENDA	
	Corpo lampada a LED
	Led Panel light 36/40W
	Plafoniera con nuove sorgenti luminose LED
	Corpo Lampada esistente con nuovi tubi LED

COMUNE DI FLORINAS

mb engineering
degli ingegneri roberto masia e gavino brau s.r.l.s.
SOCIETA' DI PROFESSIONISTI

PROGETTISTA
Ing. Gavino Brau

N.	Descrizione	Data

POR FESR Sardegna 2014/2020
Asse Prioritario IV " Energia Sostenibile e qualità della Vita"
Azioni 4.1.1 e 4.3.1
Interventi di Efficiamento Energetico nella Casa Comunale di Via Grazia Deledda e Nella Ex Scuola di Via Roma

PROGETTO ESECUTIVO
Municipio - Planimetria Corpi Illuminanti L0

Codice Commessa	19FLR_NRG
Data	10/07/2019 10:53:52
Disegnato da	Geom. Danilo Sulas

T7.0
Scala Come indicato

mb Engineering degli Ingg. Roberto Masia e Gavino Brau snc - Sassari, Via Chironi 5/D - Tel: 079.4921414 - Fax: 079.9290622 - Email: gavinobrau@gmail.com