



1 L1 - Vista Pianta del Controsoffitto

1 : 50

NOTE:
LE TUBAZIONI VERTICALI DI ALIMENTAZIONE DEI SINGOLI VENTILCONVETTORI E DEI RADIATORI DA PRESERVARE (BAGNI) SARANNO POSIZIONATE SOTTO TRACCIA A PARETE.
LE DORSALI DI DISTRIBUZIONE CORRERANNO ENTRA CONTROSOFFITTO

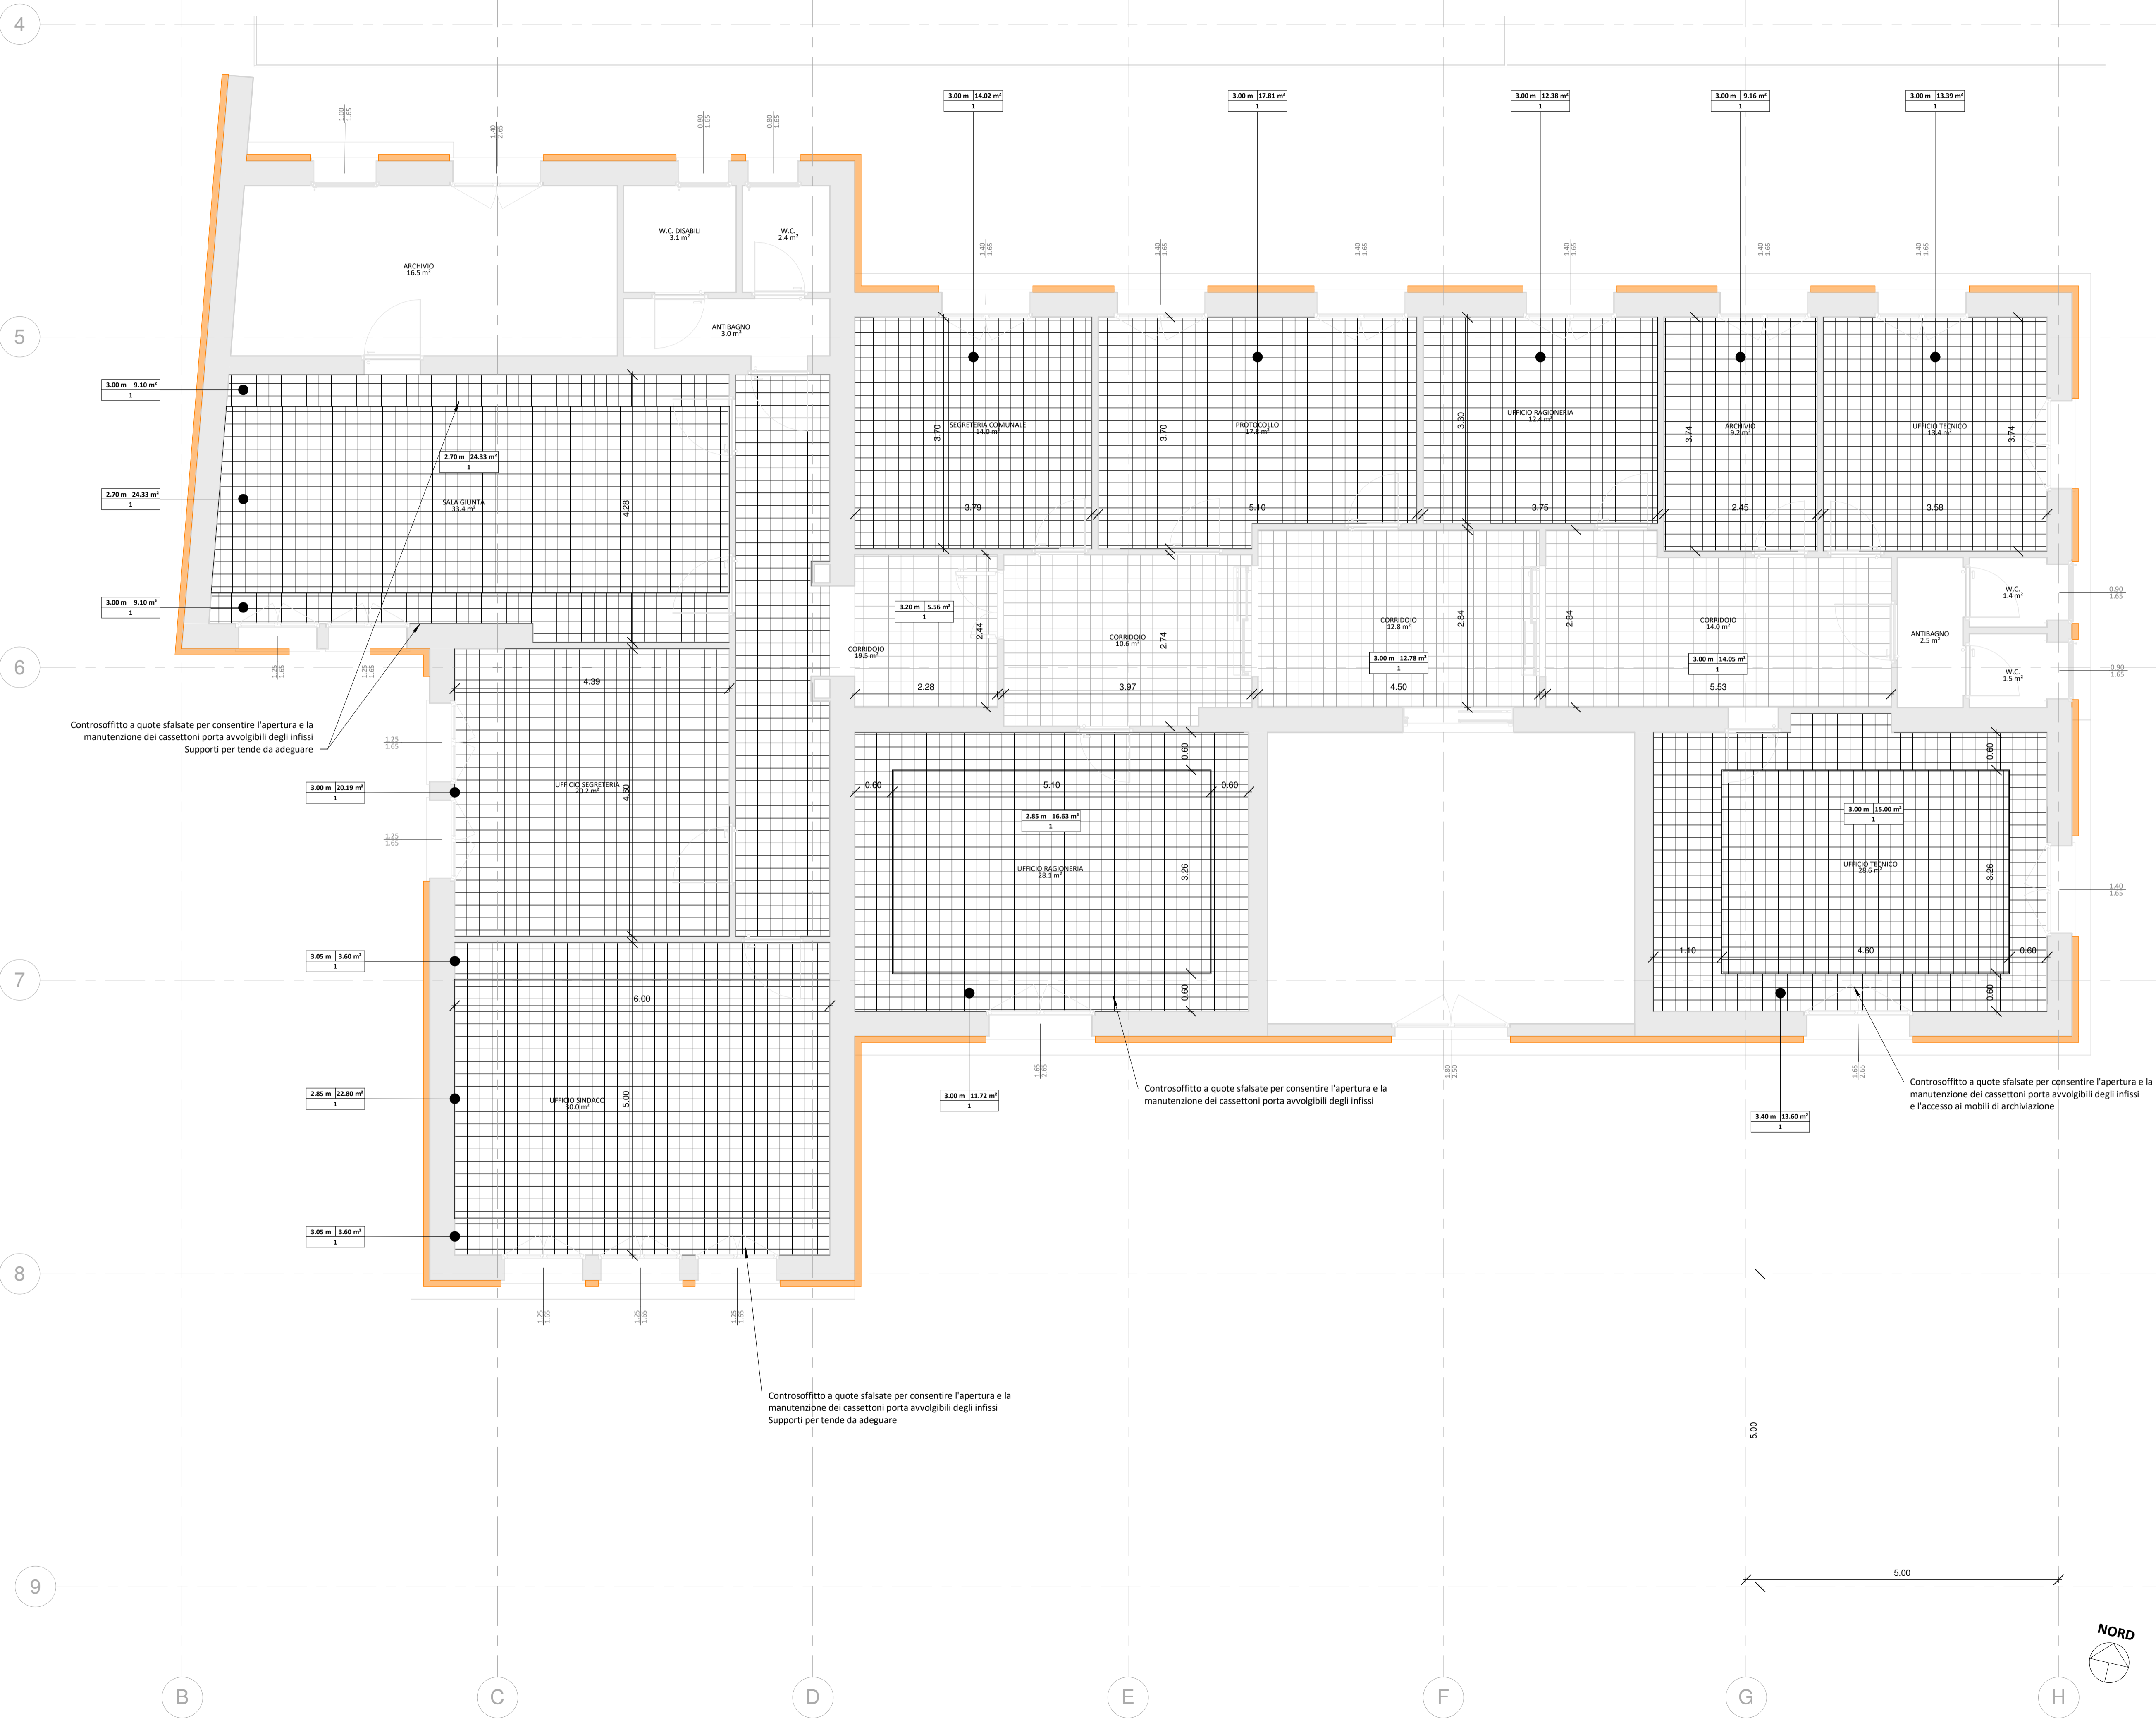

LEGGENDA ANNOTAZIONI

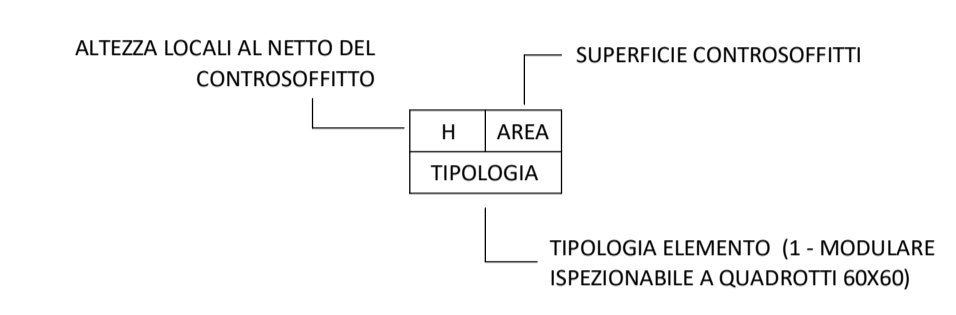

LEGGENDA

	NUOVI CONTROSOFFITTI
	CONTROSOFFITTI ESISTENTI
	ISOLAMENTO TERMICO A CAPPOTTO CON EPS

Comune di Florinas

mb engineering
degli ingegneri roberto masia e gabriele brau s.r.l.s.
SOCIETA' DI PROFESSIONISTI

PROGETTISTA
Progettista

N.	Descrizione	Data
1	Adeguamento per ottimizzazione Conto Termico	20/07/2020

POR FESR Sardegna 2014/2020
Asse Prioritario IV " Energia Sostenibile e qualità della Vita"
Azioni 4.1.1 e 4.3.1

Interventi di Efficiamento Energetico nella Casa Comunale di Via Grazia Deledda e Nella Ex Scuola di Via Roma

PROGETTO ESECUTIVO

Municipio - Planimetria Opere Edili L1

Codice Commessa: 19FRL_NRG
Data: 21/07/2020 10:54:25
Disegnato da: Autore

T9.1

Scala: Come indicato

Controsoffitto a quote sfalsate per consentire l'apertura e la manutenzione dei cassettei porta avvolgibili degli infissi
Supporti per tende da adeguare

Controsoffitto a quote sfalsate per consentire l'apertura e la manutenzione dei cassettei porta avvolgibili degli infissi

Controsoffitto a quote sfalsate per consentire l'apertura e la manutenzione dei cassettei porta avvolgibili degli infissi e l'accesso ai mobili di archiviazione

Controsoffitto a quote sfalsate per consentire l'apertura e la manutenzione dei cassettei porta avvolgibili degli infissi
Supporti per tende da adeguare

mb Engineering degli Ingg. Roberto Masia e Gabriele Brau s.r.l.s. - Via Chironi 5/D - Sassari, Via Chironi 5/D - Tel: 079 4921414 - Fax: 079 4921414 - m@it.gvino.brau@gmail.com