


# L1 - Planimetria Vista Controsoffitto Illuminazione

1 : 50

**NOTE:**  
In verde si identifica il recupero della plafoniera con rimozione dello starter e modifiche al cablaggio per permettere il posizionamento delle sorgenti led

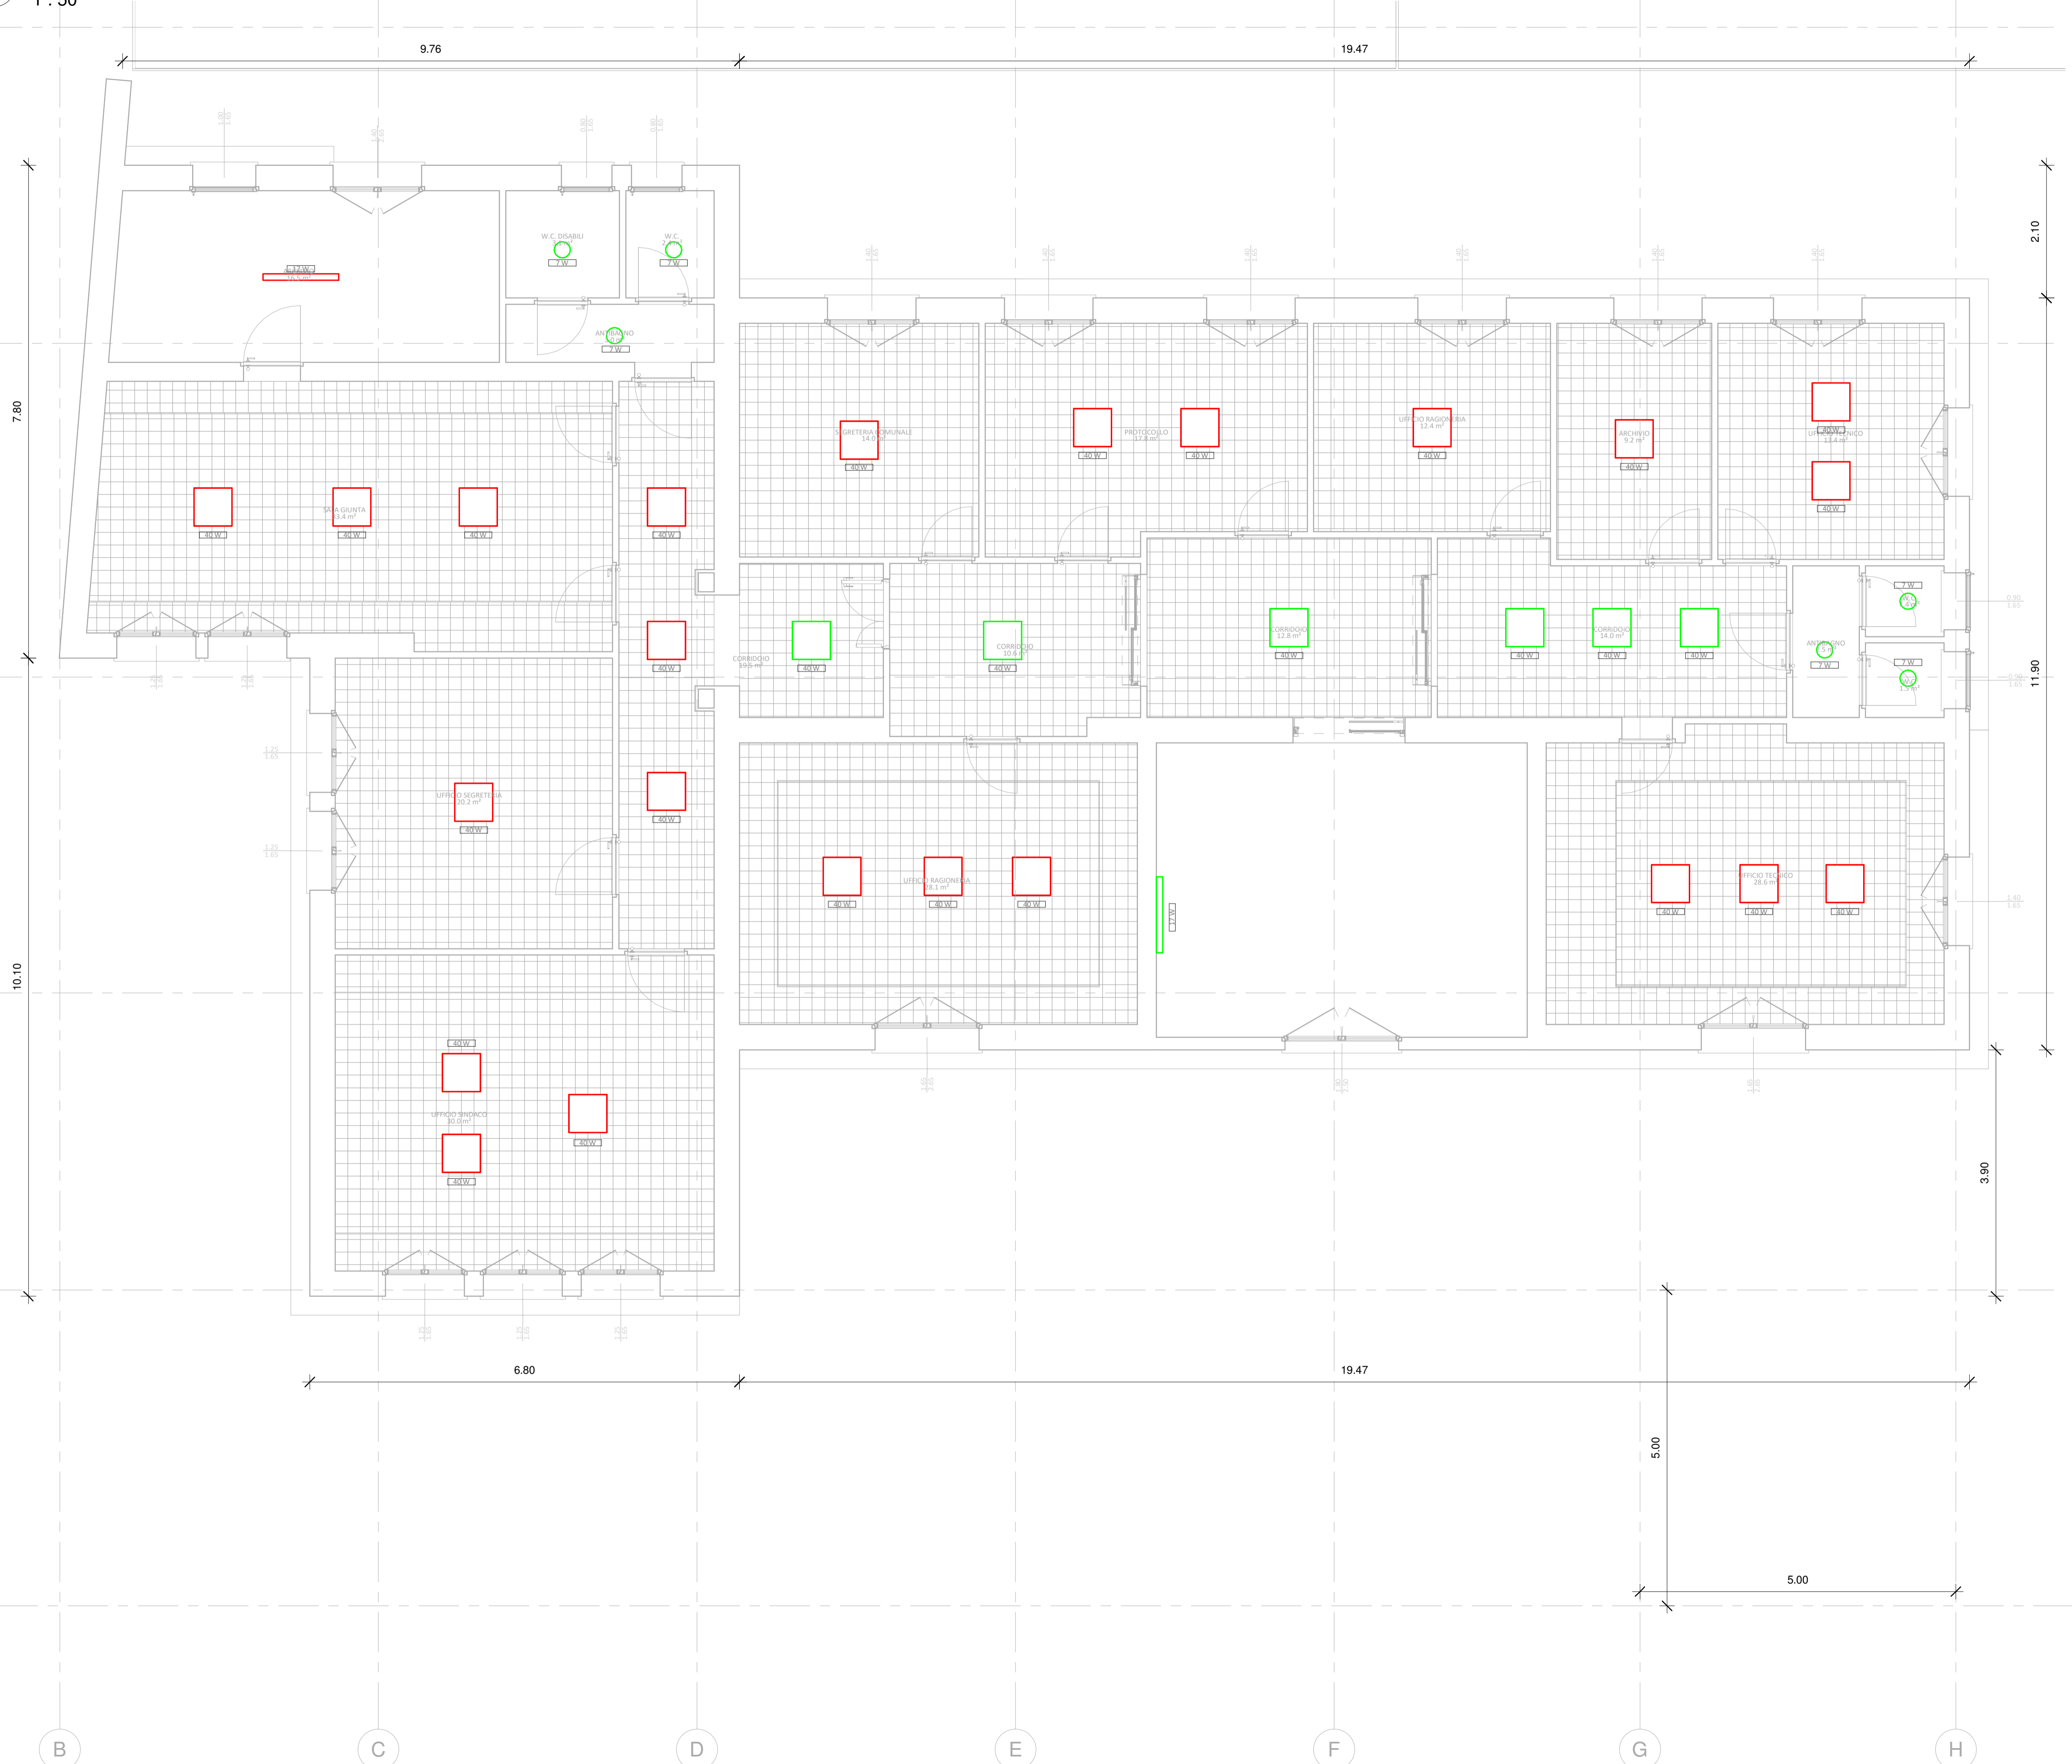

**LEGENDA**

	Corpo lampada a LED
	Led Panel light 36/40W
	Plafoniera con nuove sorgenti luminose LED
	Corpo Lampada esistente con nuovi tubi LED

**COMUNE DI FLORINAS**

**mb engineering**  
degli ingegneri roberto masia e gavino brau s.n.c.  
SOCIETÀ DI PROFESSIONISTI

**PROGETTISTA**  
Ing. Gavino Brau

N.	Descrizione	Data

**POR FESR Sardegna 2014/2020**  
**Asse Prioritario IV " Energia Sostenibile e qualità della Vita"**  
**Azioni 4.1.1 e 4.3.1**  
Interventi di Efficiamento Energetico nella Casa Comunale di Via Grazia Deledda e Nella Ex Scuola di Via Roma

**PROGETTO ESECUTIVO**  
**Municipio - Planimetria Corpi Illuminanti L1**

**Codice Commessa** 19FLR\_NRG

**Data** 11/07/2019 18:29:59

**Disegnato da** Geom. Danilo Sulas

**T11.0**

**Scala** Come indicato

mb Engineering degli Ingg. Roberto Masia e Gavino Brau snc - Sassari, Via Chironi 5/D - Tel: 079-4920414 - Fax: 079-4920422 - Email: gavinobrau@gmail.com