




1 Sezione di Dettaglio 1  
1 : 20

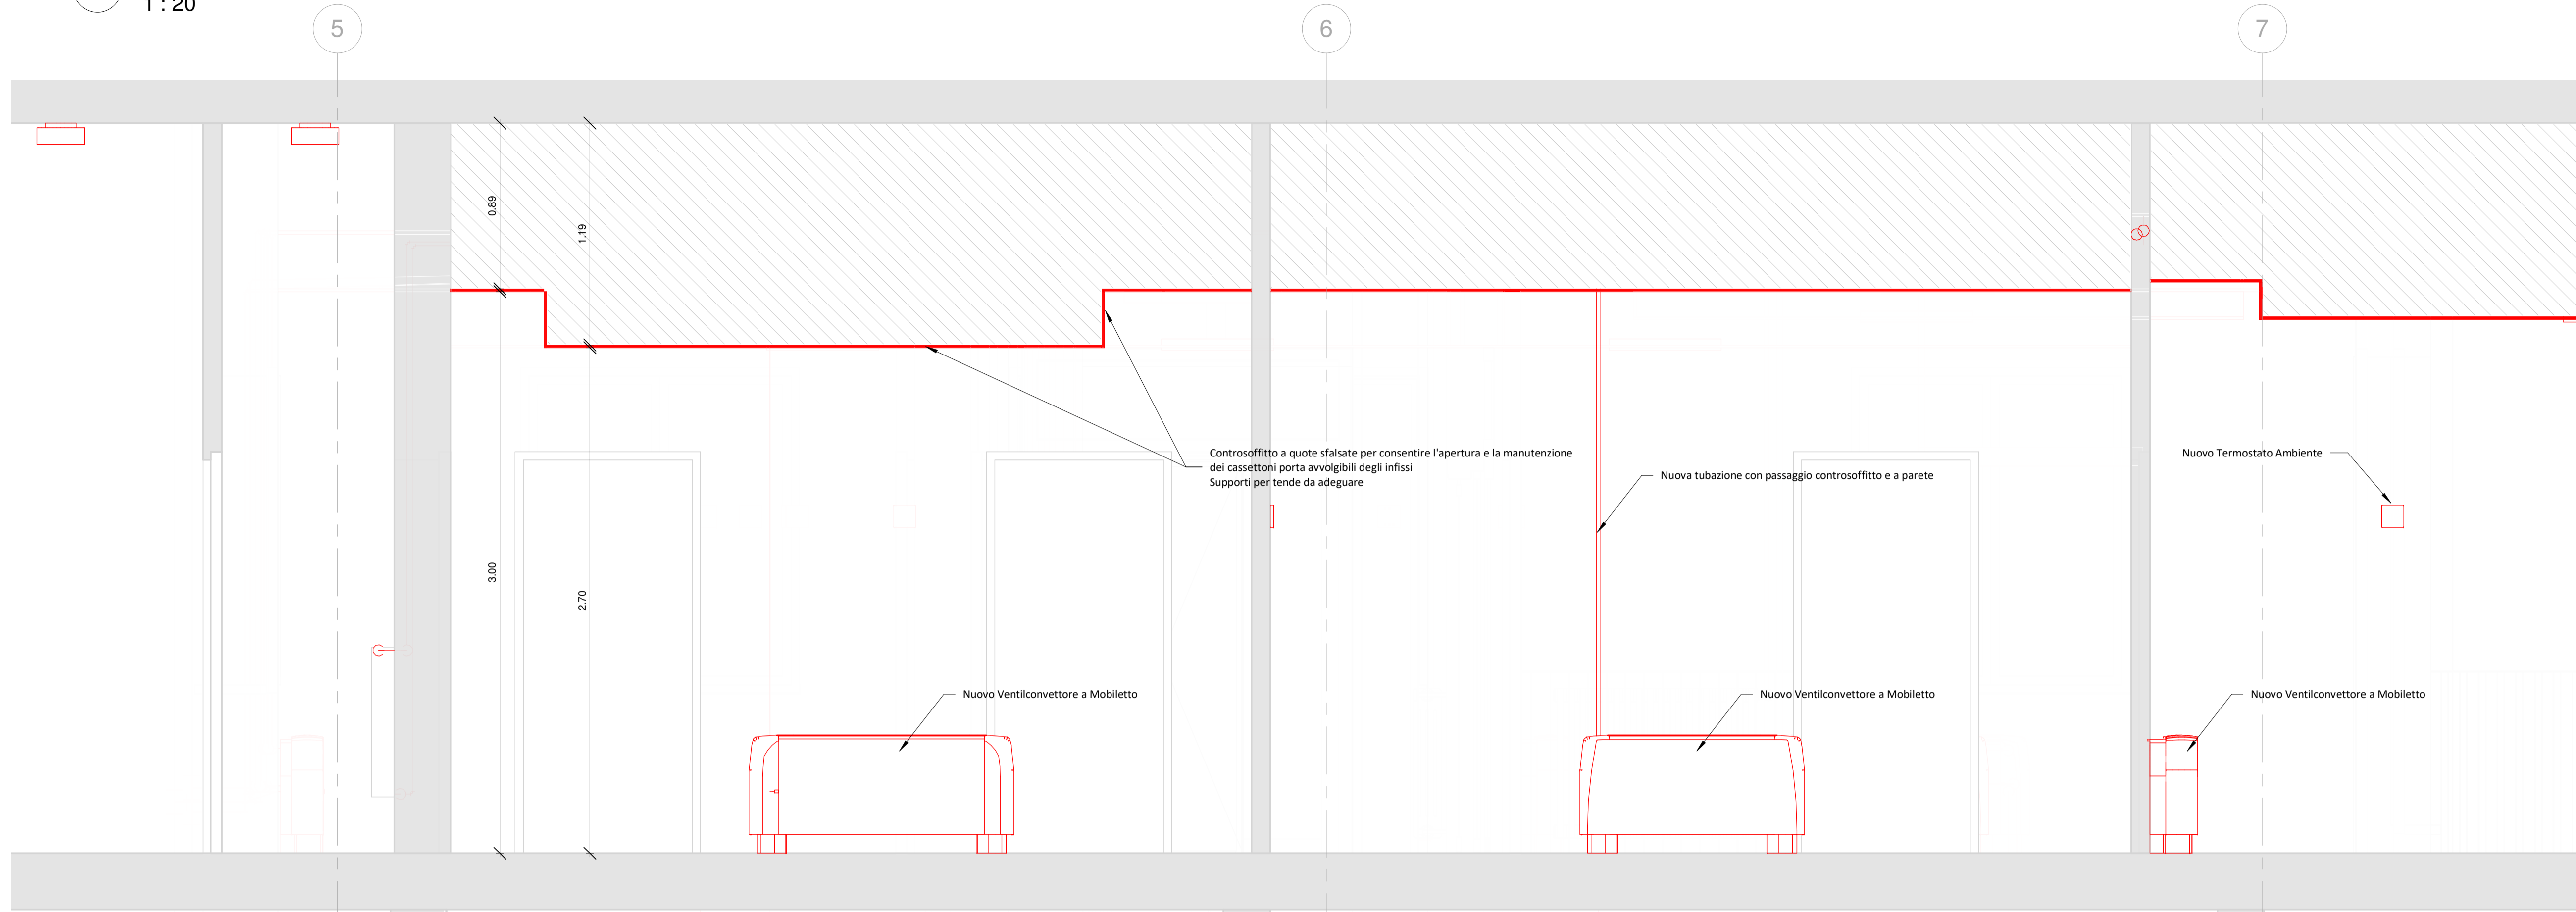

2 Sezione di Dettaglio 2  
1 : 20

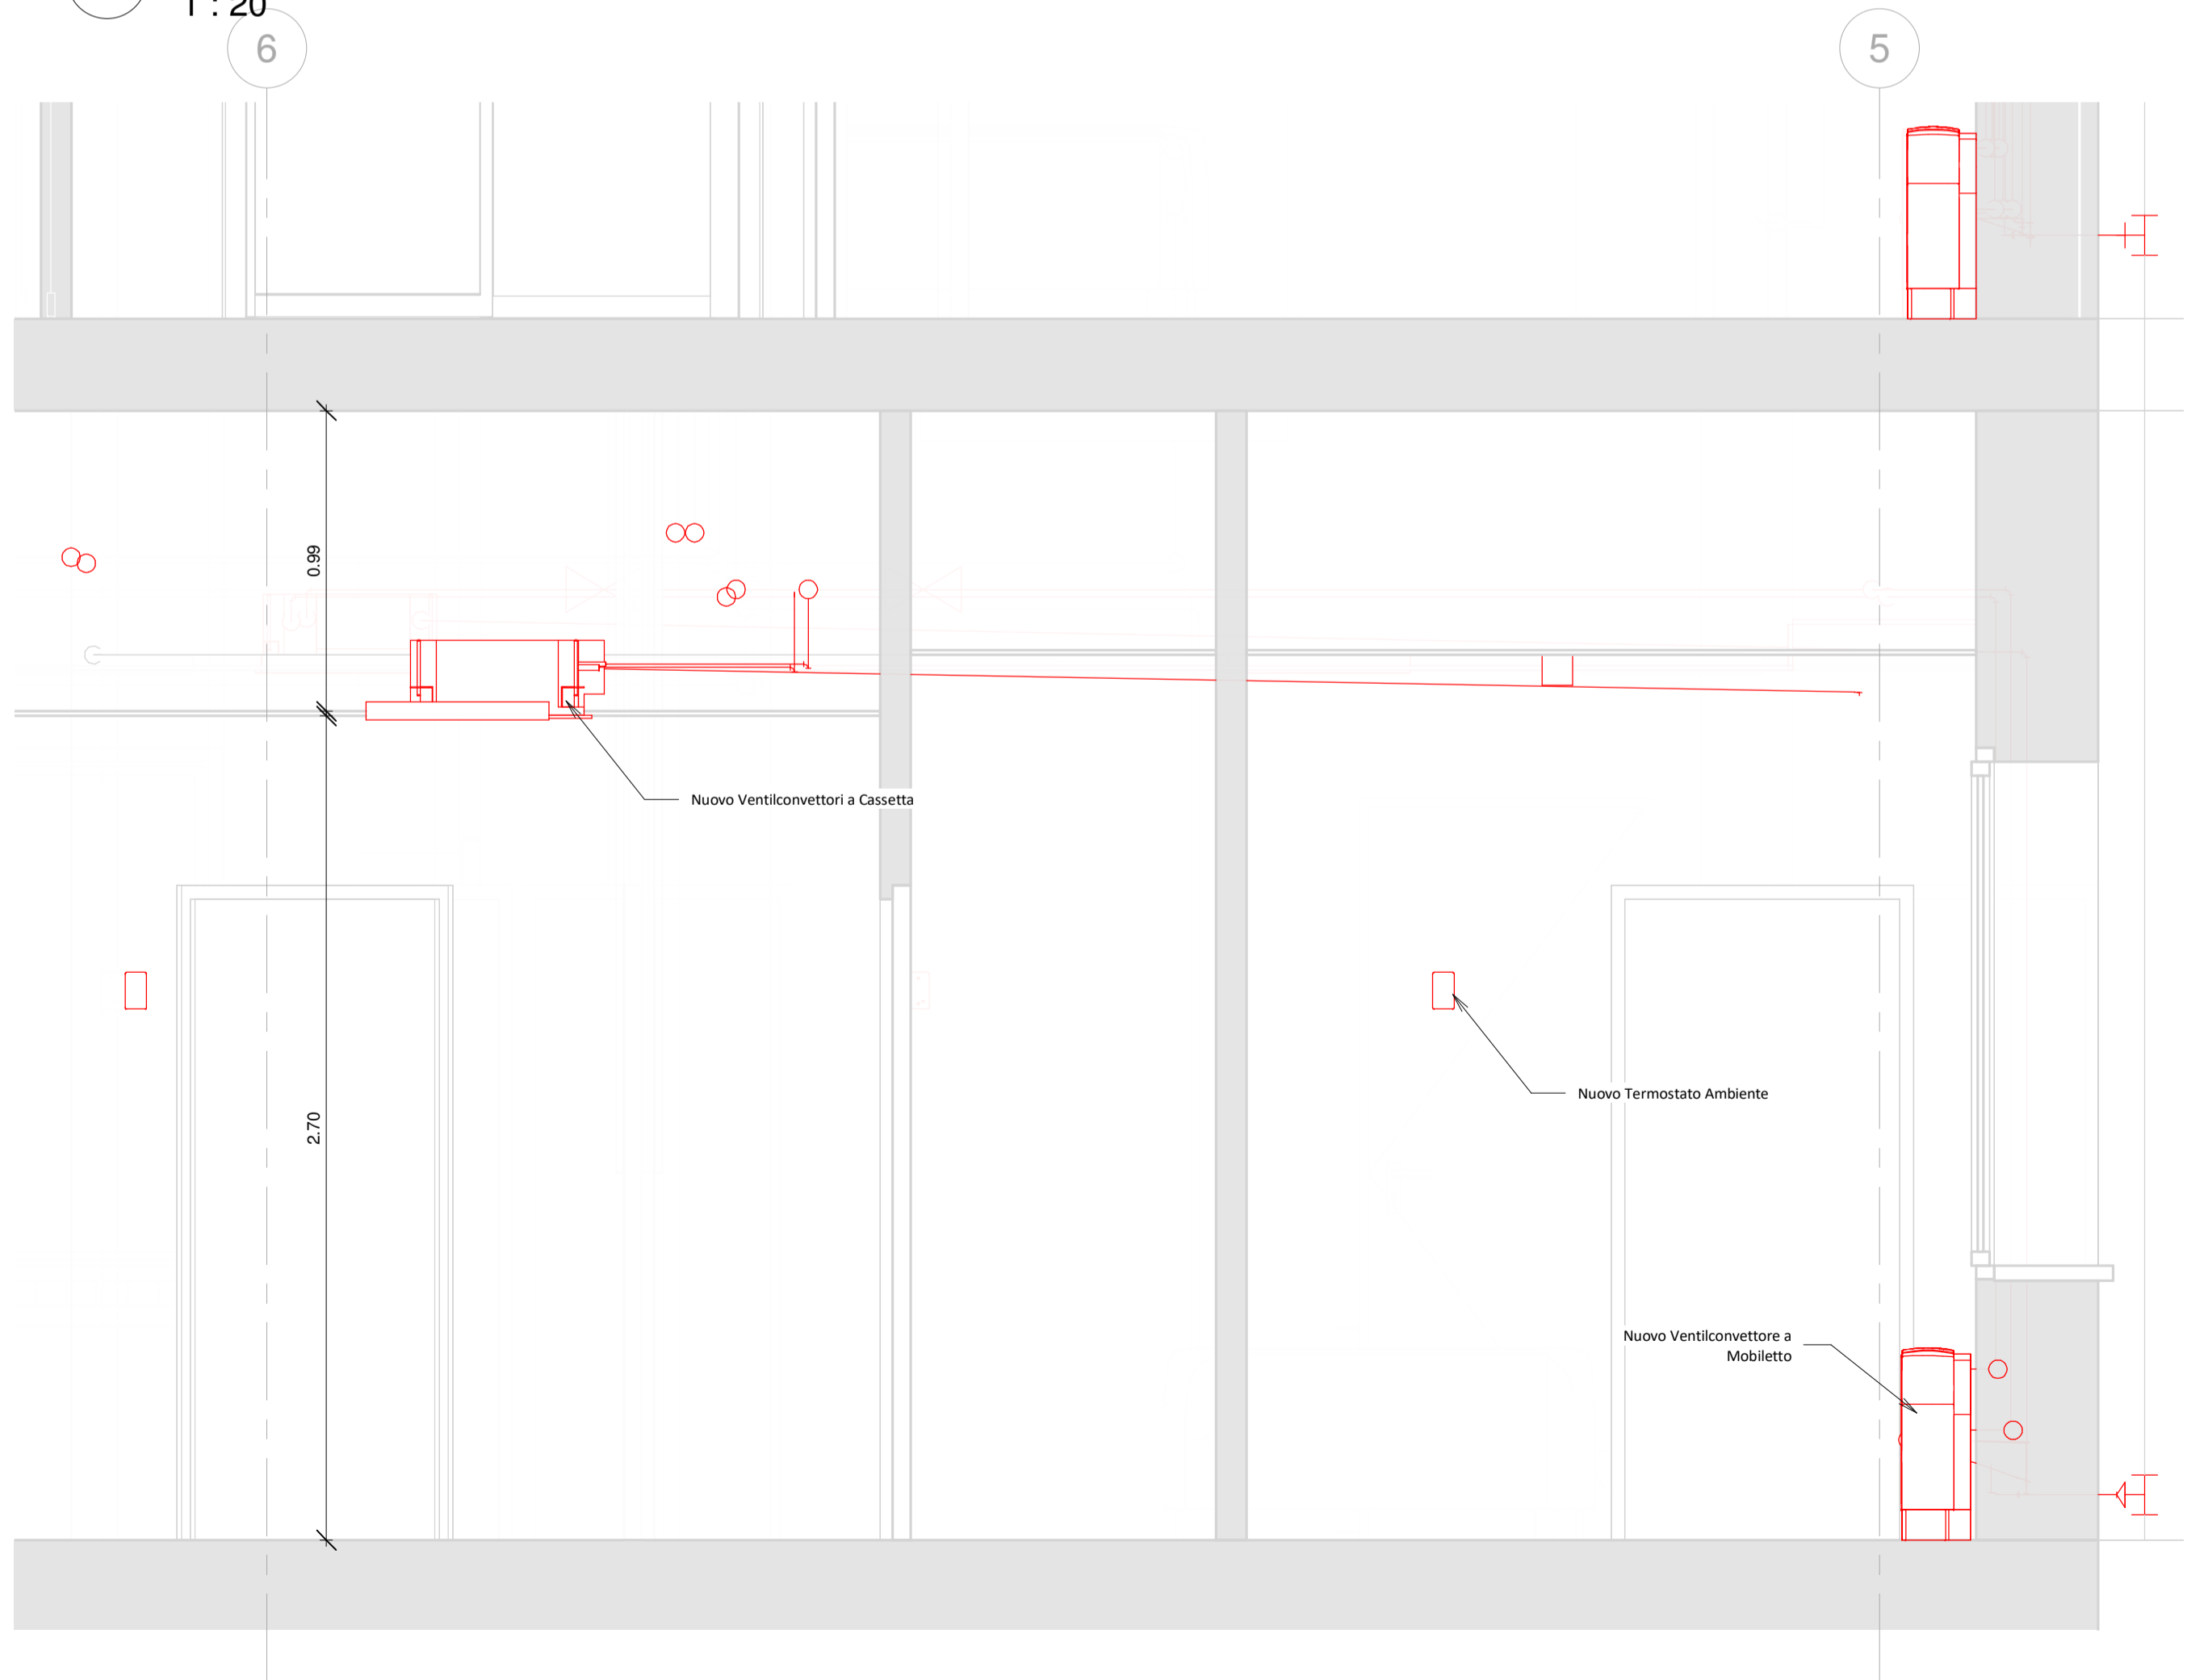

3 Sezione di Dettaglio 3  
1 : 20

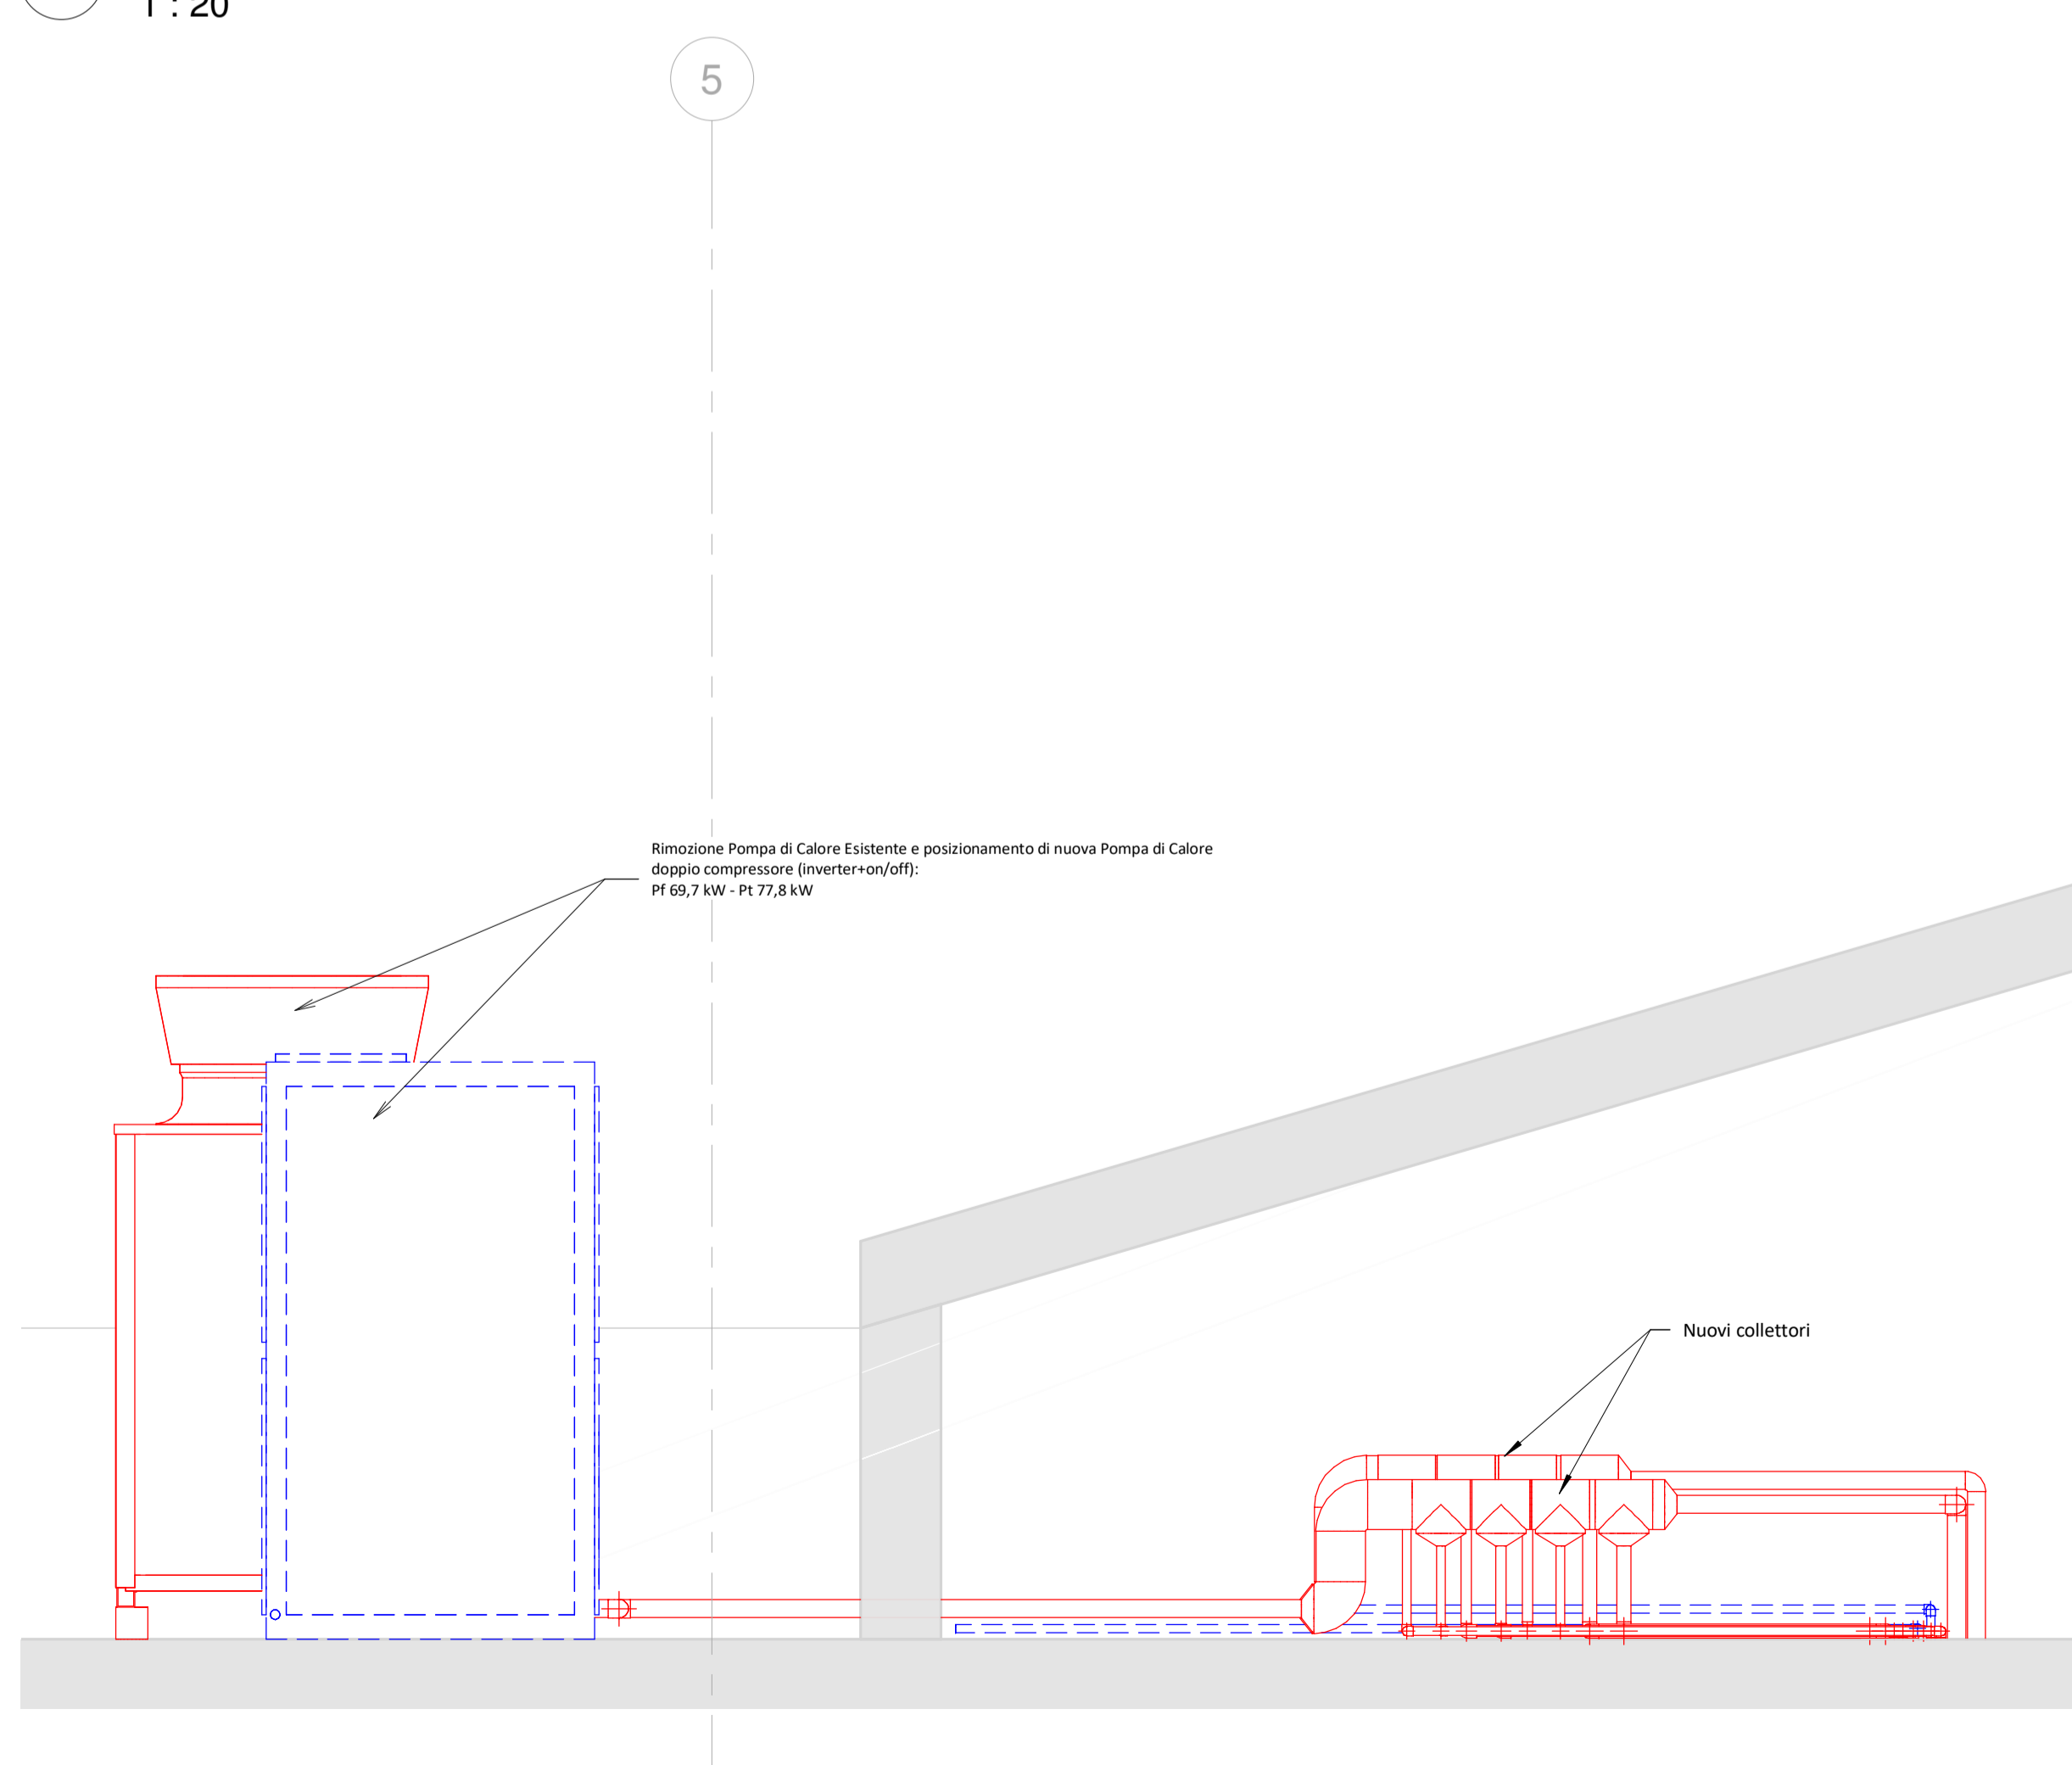

Comune di Florinas

**PROGETTISTA**  
Ing. Gavino Brau

**POR FESR Sardegna 2014-2020**

**Asse Prioritario IV " Energia Sostenibile e qualità della Vita"**  
Azioni 4.1.1 e 4.3.1

Interventi di Efficiamento Energetico nella Casa Comunale di Via Grazia Deledda e Nella Ex Scuola di Via Roma

**PROGETTO ESECUTIVO**

Municipio - Sezioni di dettaglio

Codice Commessa: 19FRL\_NRG  
Data: 17/07/2019 16:07:47  
Disegnato da: Geom. Danilo Sulas

**T17.0**

Scala: 1 : 20

mb Engineering degli Ingegneri Roberto Masia e Gavino Brau snc - Sassari, Via Chironi 5/D - Tel: 079.4921414 - Fax: 079.4921414 - m@it.gavino.brau@gmail.com