


1 L4.0 - Piano Copertura

1 : 100

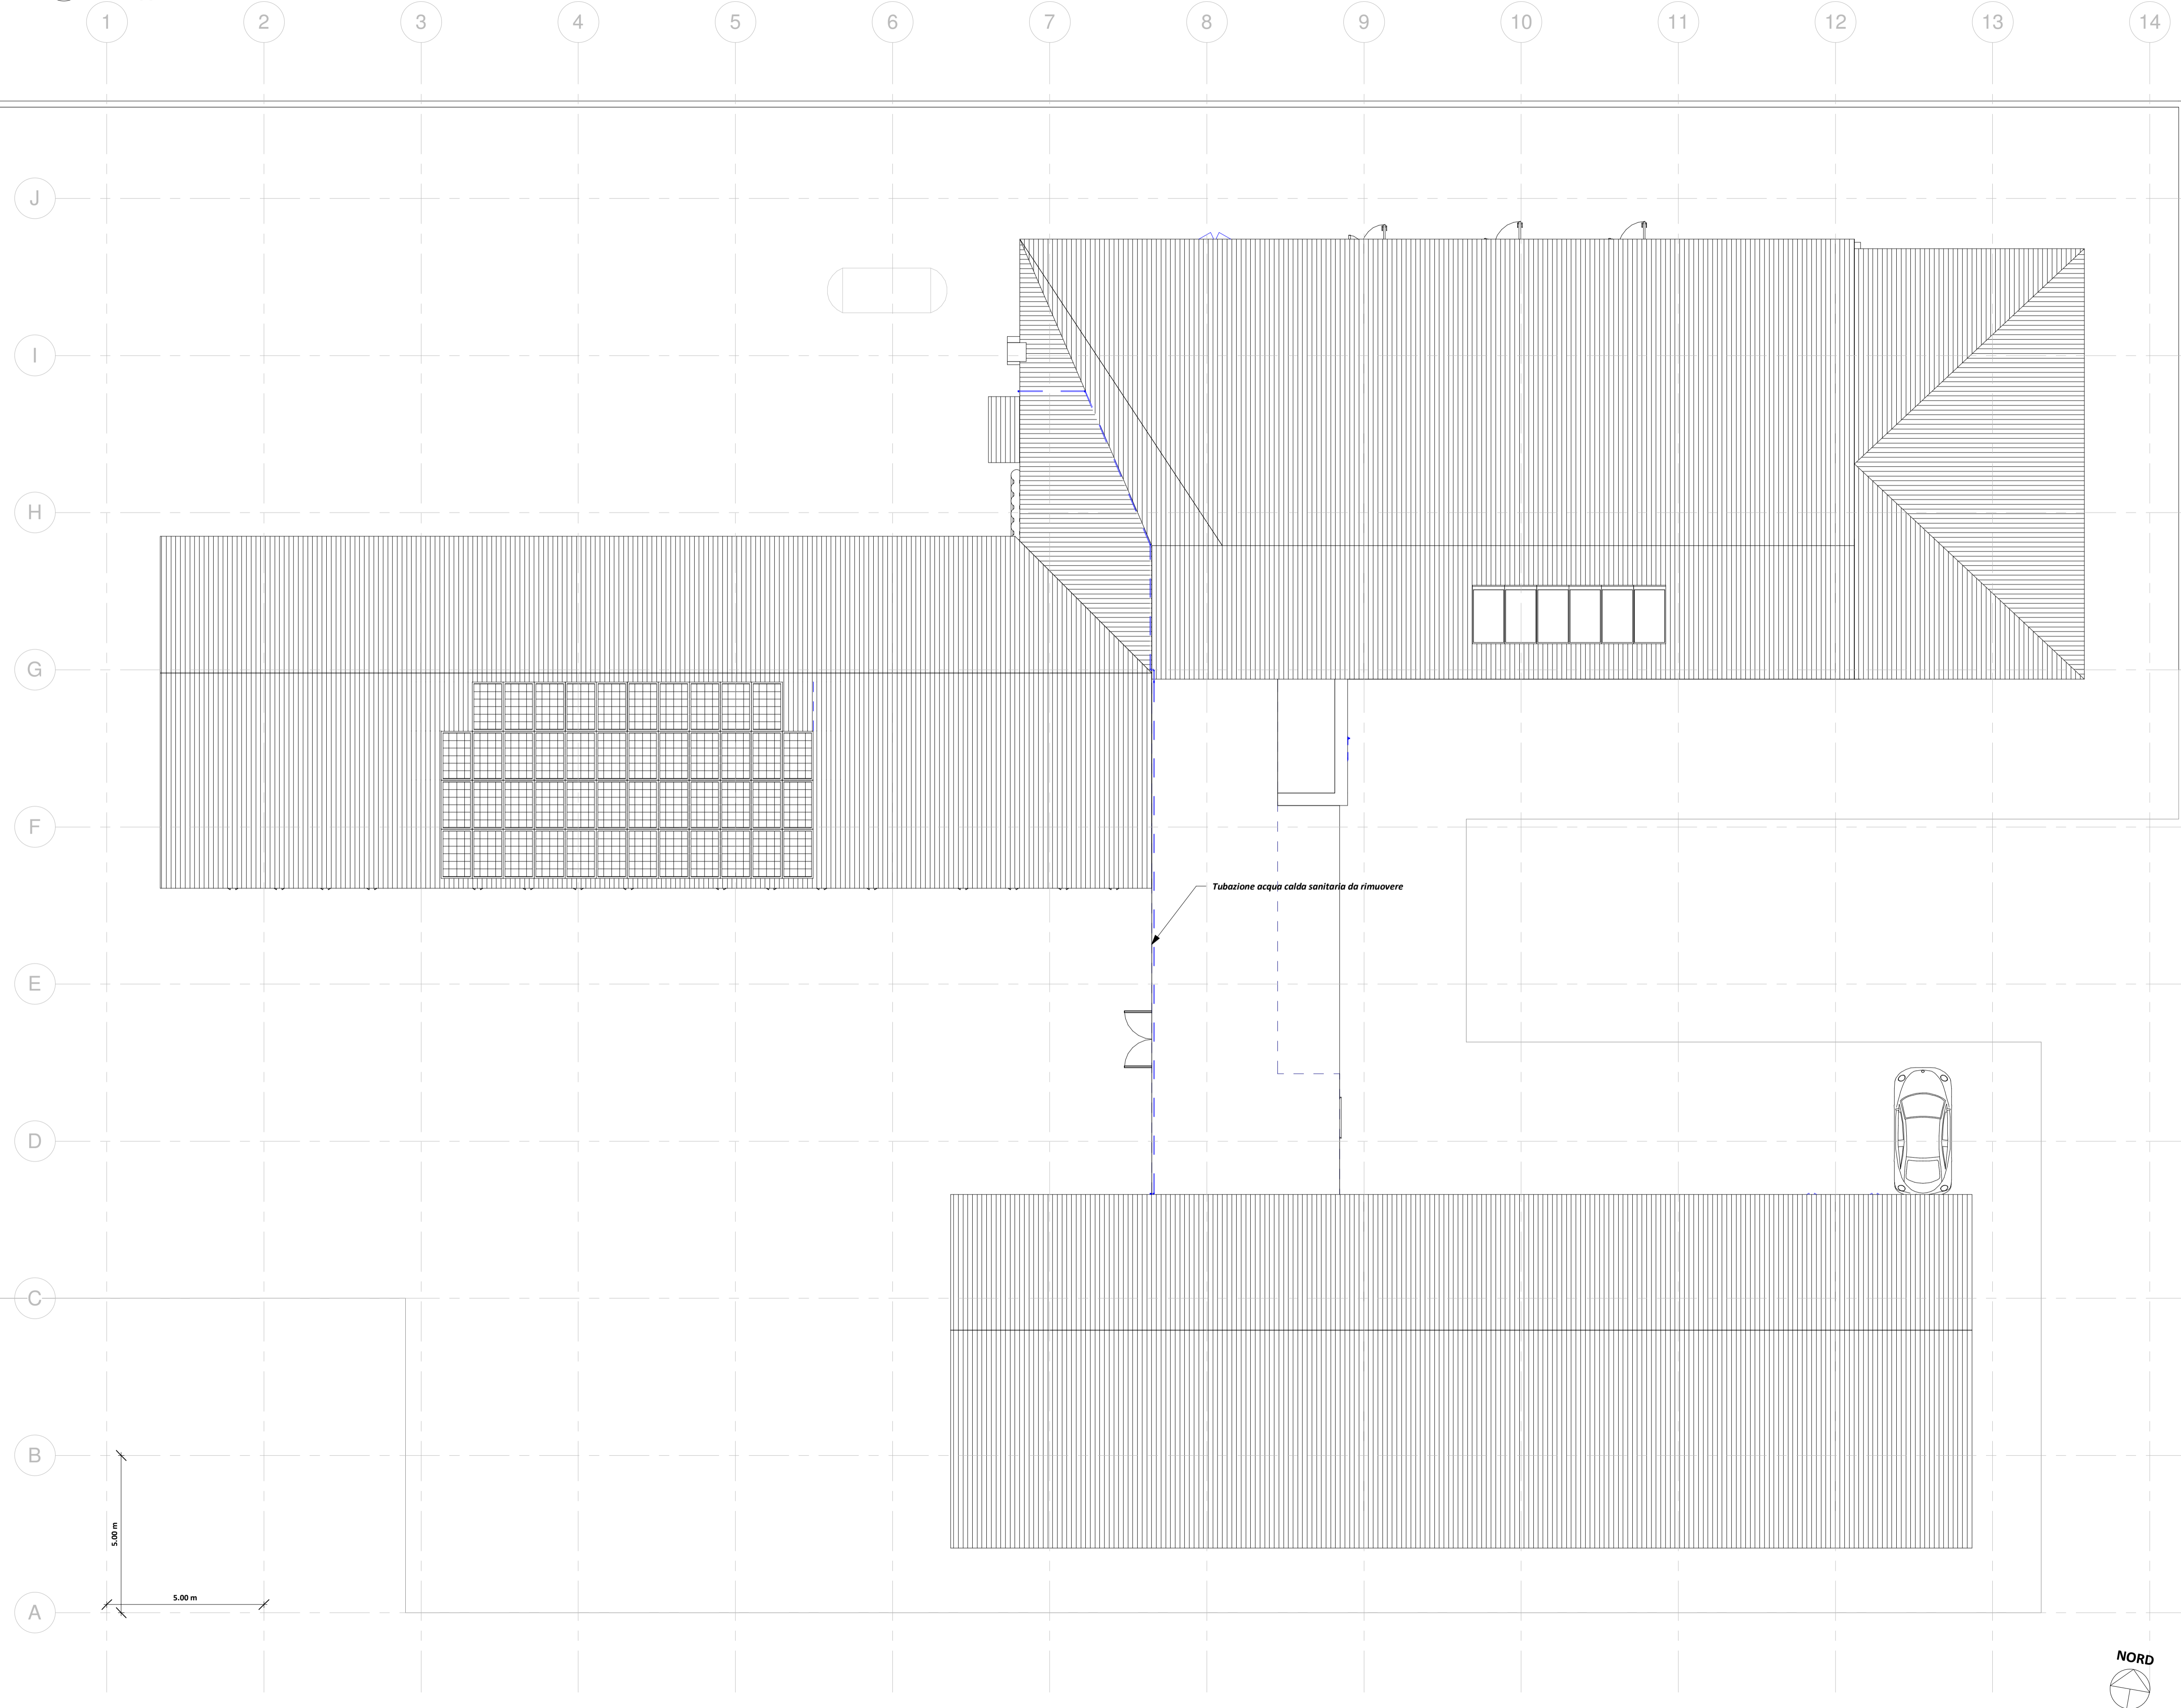

LEGENDA

	DEMOLIZIONI
--	-------------

COMUNE DI FLORINAS




PROGETTISTA
Ing. Gavino Brau






N.	Descrizione	Data

POR FESR Sardegna 2014/2020
Asse Prioritario IV " Energia Sostenibile e qualità della Vita"
Azioni 4.1.1 e 4.3.1
 Interventi di Efficiamento Energetico nella Casa Comunale di Via Grazia Deledda e Nella Ex Scuola Comunale di Via Roma
PROGETTO ESECUTIVO

Scuola Elementare- Planimetria SF Copertura

Codice Commessa 19FLR_NRG

Data 15/07/2019 12:00:38

Disegnato da Geom. Danilo Sulas

T21.0

Scala Come indicato

