


L0 - Planimetria Piano Terra

1:100

NOTE:
Tutti gli infissi identificati in planimetria con il colore rosso sono da sostituire con nuovi infissi come da tavola di dettaglio

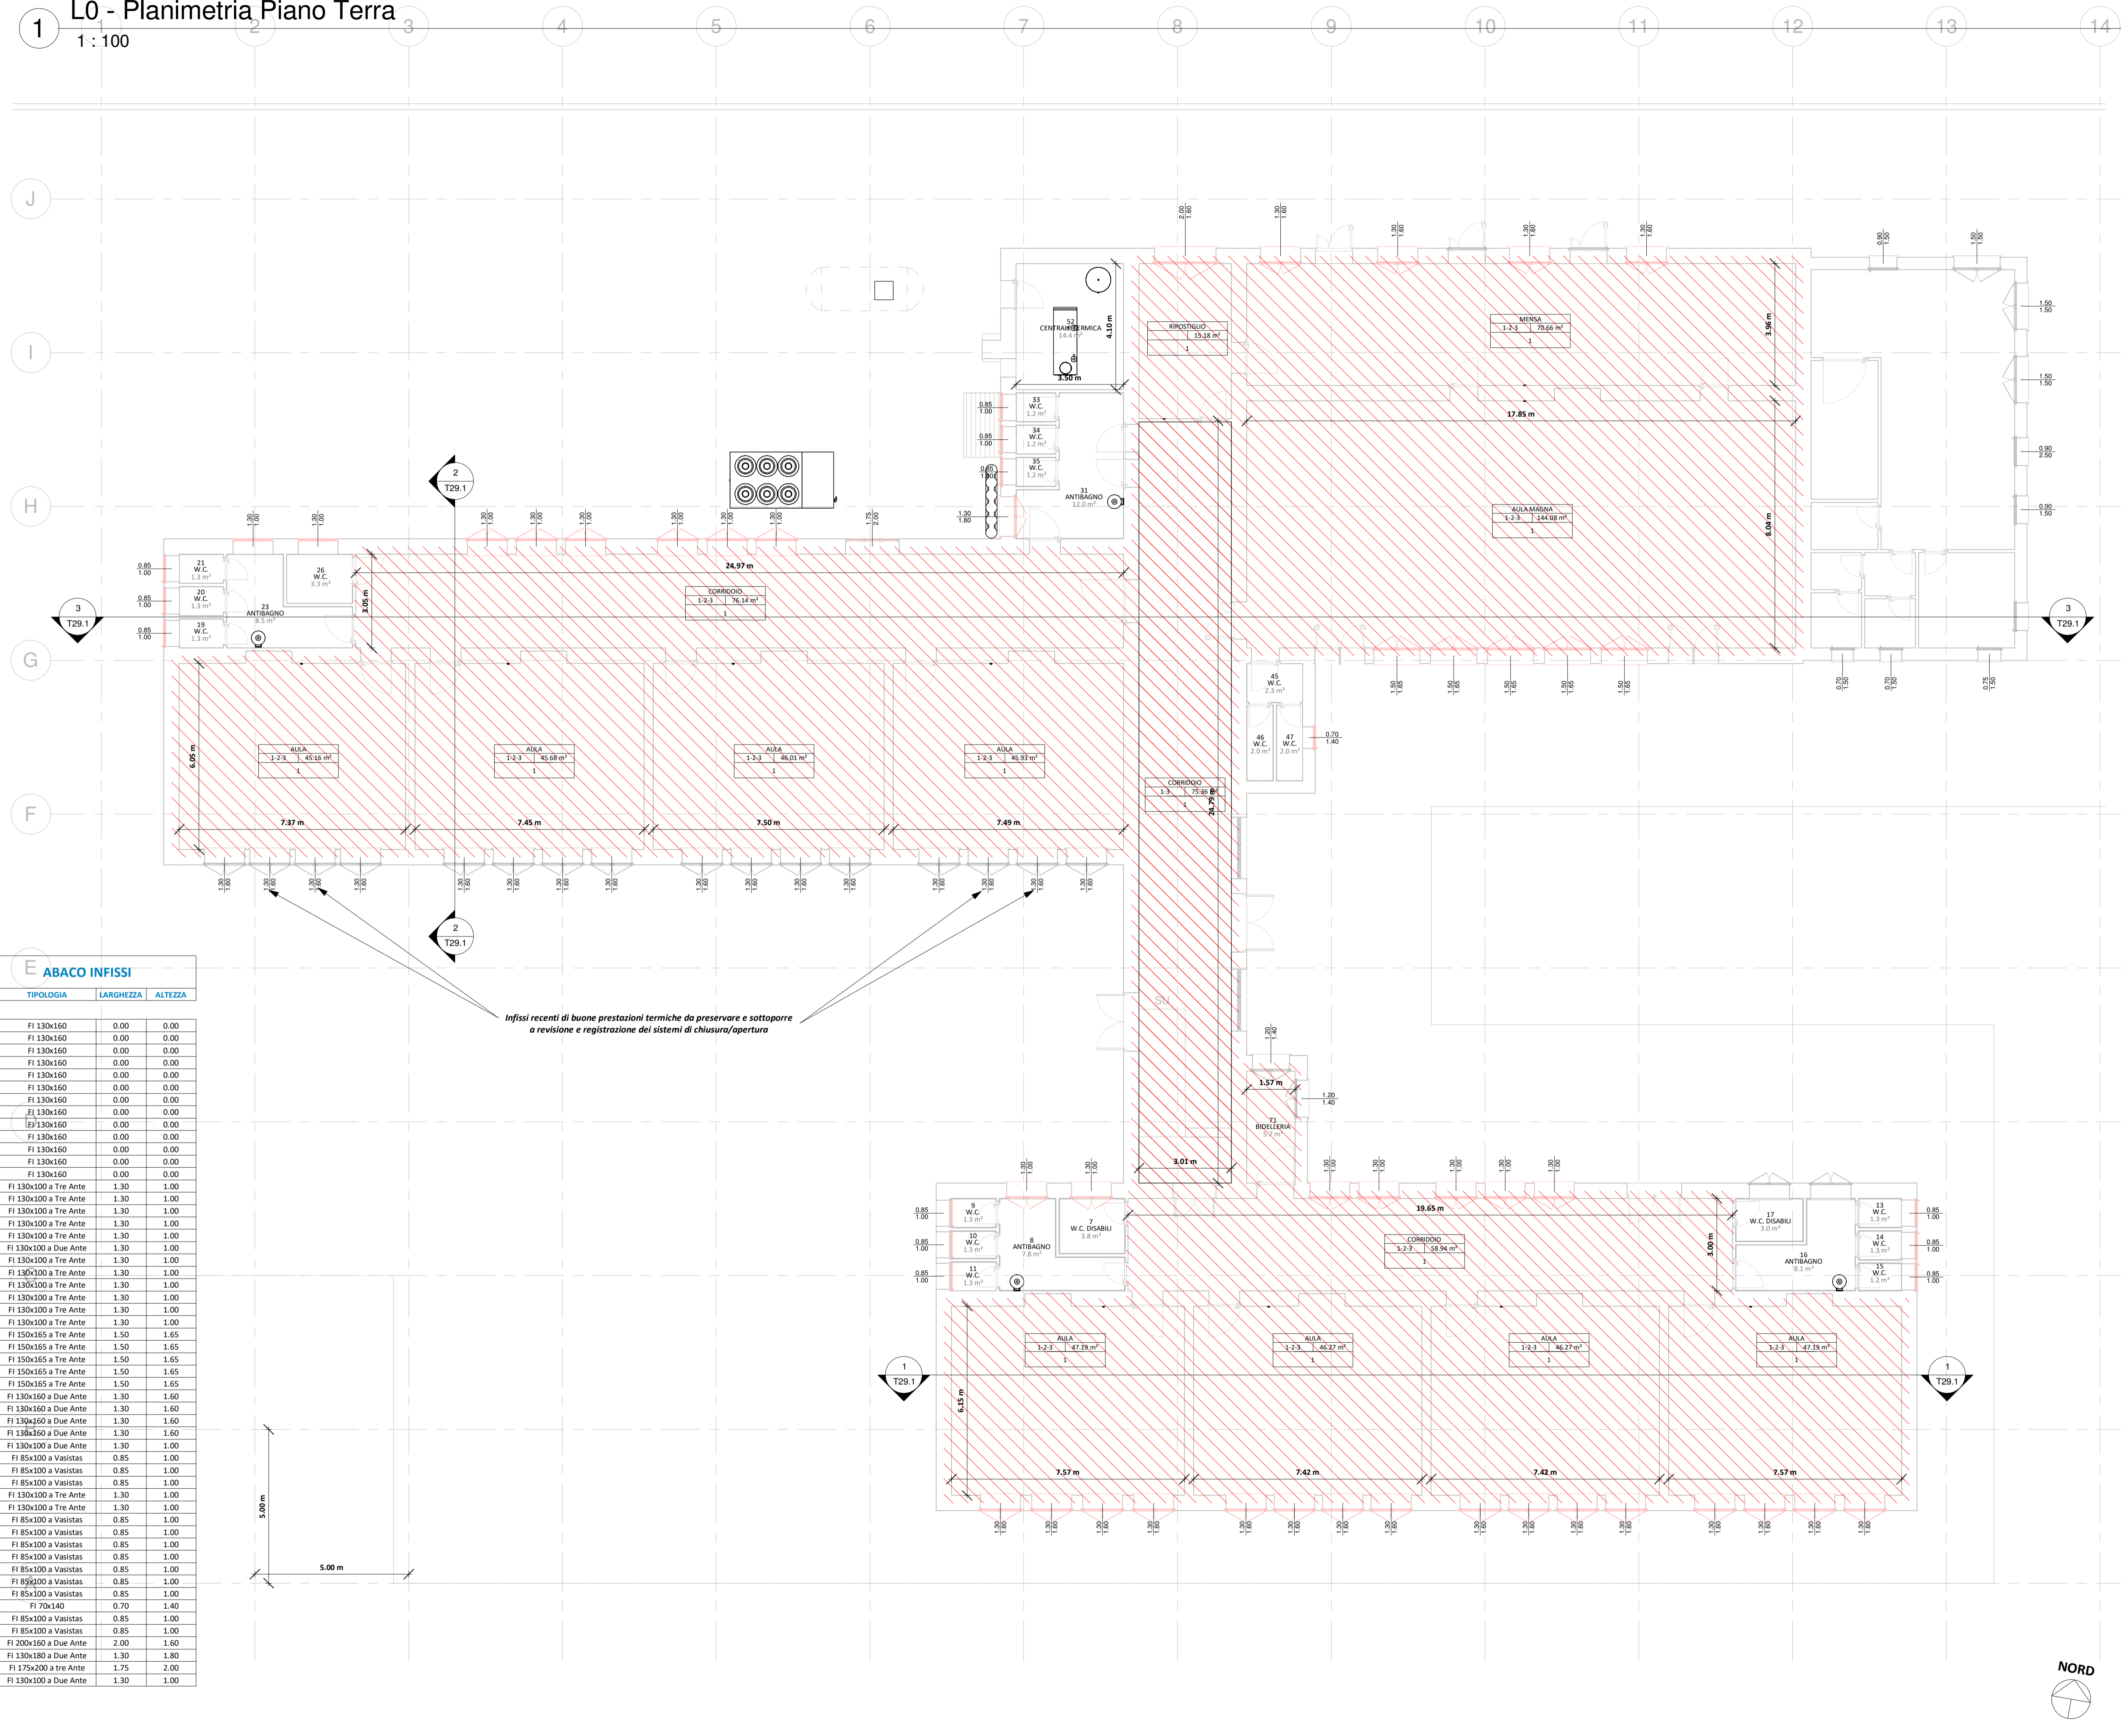

LEGENDA ANNOTAZIONI

Tipologia Intervento:

- 1- Nuova pavimentazione
- 2- Sostituzione Infissi
- 3- Colibentazione copertura

Tipologia di finitura:

- 1- Pavimentazione in Gres porcellanato 20x20 cm

LEGENDA

NUOVE OPERE

COMUNE DI FLORINAS

mb engineering
degli ingegneri mbrunetti massia e gavinu brau s.r.l.s.
SOCIETÀ DI PROFESSIONISTI

PROGETTISTA
Ing. Gavino Brau

N.	Descrizione	Data

POR FESR Sardegna 2014/2020
Asse Prioritario IV " Energia Sostenibile e qualità della Vita"
Azioni 4.1.1 e 4.3.1
Interventi di Efficiamento Energetico nella Casa Comunale di Via Grazia Deledda e Nella Ex Scuola Comunale di Via Roma



PROGETTO ESECUTIVO

Codice Commessa	19FLR_NRG
Data	21/07/2020 16:27:54
Disegnato da	Geom. Danilo Sulas
T22.0	
Scala	Come indicato

E ABACO INFISSI

ID	TIPOLOGIA	LARGHEZZA	ALTEZZA
1	FI 130x160	0.00	0.00
2	FI 130x160	0.00	0.00
3	FI 130x160	0.00	0.00
5	FI 130x160	0.00	0.00
6	FI 130x160	0.00	0.00
8	FI 130x160	0.00	0.00
9	FI 130x160	0.00	0.00
10	FI 130x160	0.00	0.00
11	FI 130x160	0.00	0.00
12	FI 130x160	0.00	0.00
13	FI 130x160	0.00	0.00
14	FI 130x160	0.00	0.00
16	FI 130x160	0.00	0.00
17	FI 130x100 a Tre Ante	1.30	1.00
18	FI 130x100 a Tre Ante	1.30	1.00
19	FI 130x100 a Tre Ante	1.30	1.00
20	FI 130x100 a Tre Ante	1.30	1.00
21	FI 130x100 a Tre Ante	1.30	1.00
22	FI 130x100 a Due Ante	1.30	1.00
23	FI 130x100 a Tre Ante	1.30	1.00
24	FI 130x100 a Tre Ante	1.30	1.00
25	FI 130x100 a Tre Ante	1.30	1.00
26	FI 130x100 a Tre Ante	1.30	1.00
27	FI 130x100 a Tre Ante	1.30	1.00
28	FI 130x100 a Tre Ante	1.30	1.00
29	FI 150x165 a Tre Ante	1.50	1.65
30	FI 150x165 a Tre Ante	1.50	1.65
31	FI 150x165 a Tre Ante	1.50	1.65
32	FI 150x165 a Tre Ante	1.50	1.65
33	FI 150x165 a Tre Ante	1.50	1.65
36	FI 130x160 a Due Ante	1.30	1.60
37	FI 130x160 a Due Ante	1.30	1.60
38	FI 130x160 a Due Ante	1.30	1.60
39	FI 130x160 a Due Ante	1.30	1.60
40	FI 130x100 a Due Ante	1.30	1.00
41	FI 85x100 a Vastistas	0.85	1.00
42	FI 85x100 a Vastistas	0.85	1.00
43	FI 85x100 a Vastistas	0.85	1.00
44	FI 130x100 a Tre Ante	1.30	1.00
45	FI 130x100 a Tre Ante	1.30	1.00
46	FI 85x100 a Vastistas	0.85	1.00
47	FI 85x100 a Vastistas	0.85	1.00
48	FI 85x100 a Vastistas	0.85	1.00
49	FI 85x100 a Vastistas	0.85	1.00
50	FI 85x100 a Vastistas	0.85	1.00
51	FI 85x100 a Vastistas	0.85	1.00
52	FI 85x100 a Vastistas	0.85	1.00
53	FI 70x140	0.70	1.40
55	FI 85x100 a Vastistas	0.85	1.00
56	FI 85x100 a Vastistas	0.85	1.00
58	FI 200x160 a Due Ante	2.00	1.60
59	FI 130x180 a Due Ante	1.30	1.80
60	FI 175x200 a Due Ante	1.75	2.00
63	FI 130x100 a Due Ante	1.30	1.00

Infissi recenti di buone prestazioni termiche da preservare e sottoporre a revisione e registrazione dei sistemi di chiusura/apertura

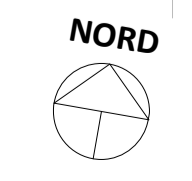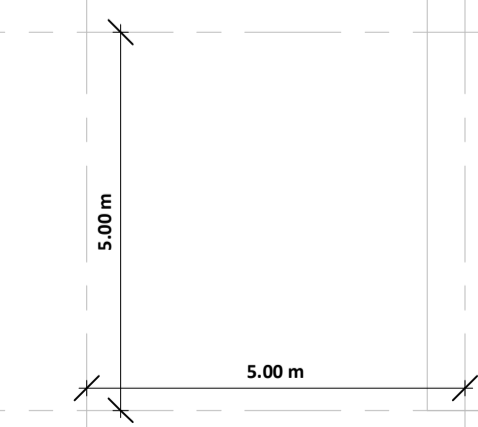

mb Engineering degli Ing. Roberto Masia e Gavino Brau snc - Sassari, Via Chironi 5/D - Tel. 079.4921414 - Fax: 079.4921414 - 329.9290622 - m@it.gavinobrau.com