


1 L0 - Planimetria Illuminazione

1 : 100

NOTE:
La sostituzione delle lampade prevede il recupero della plafoniera con demolizione dello starter e modifiche al cablaggio per permettere il posizionamento delle sorgenti led

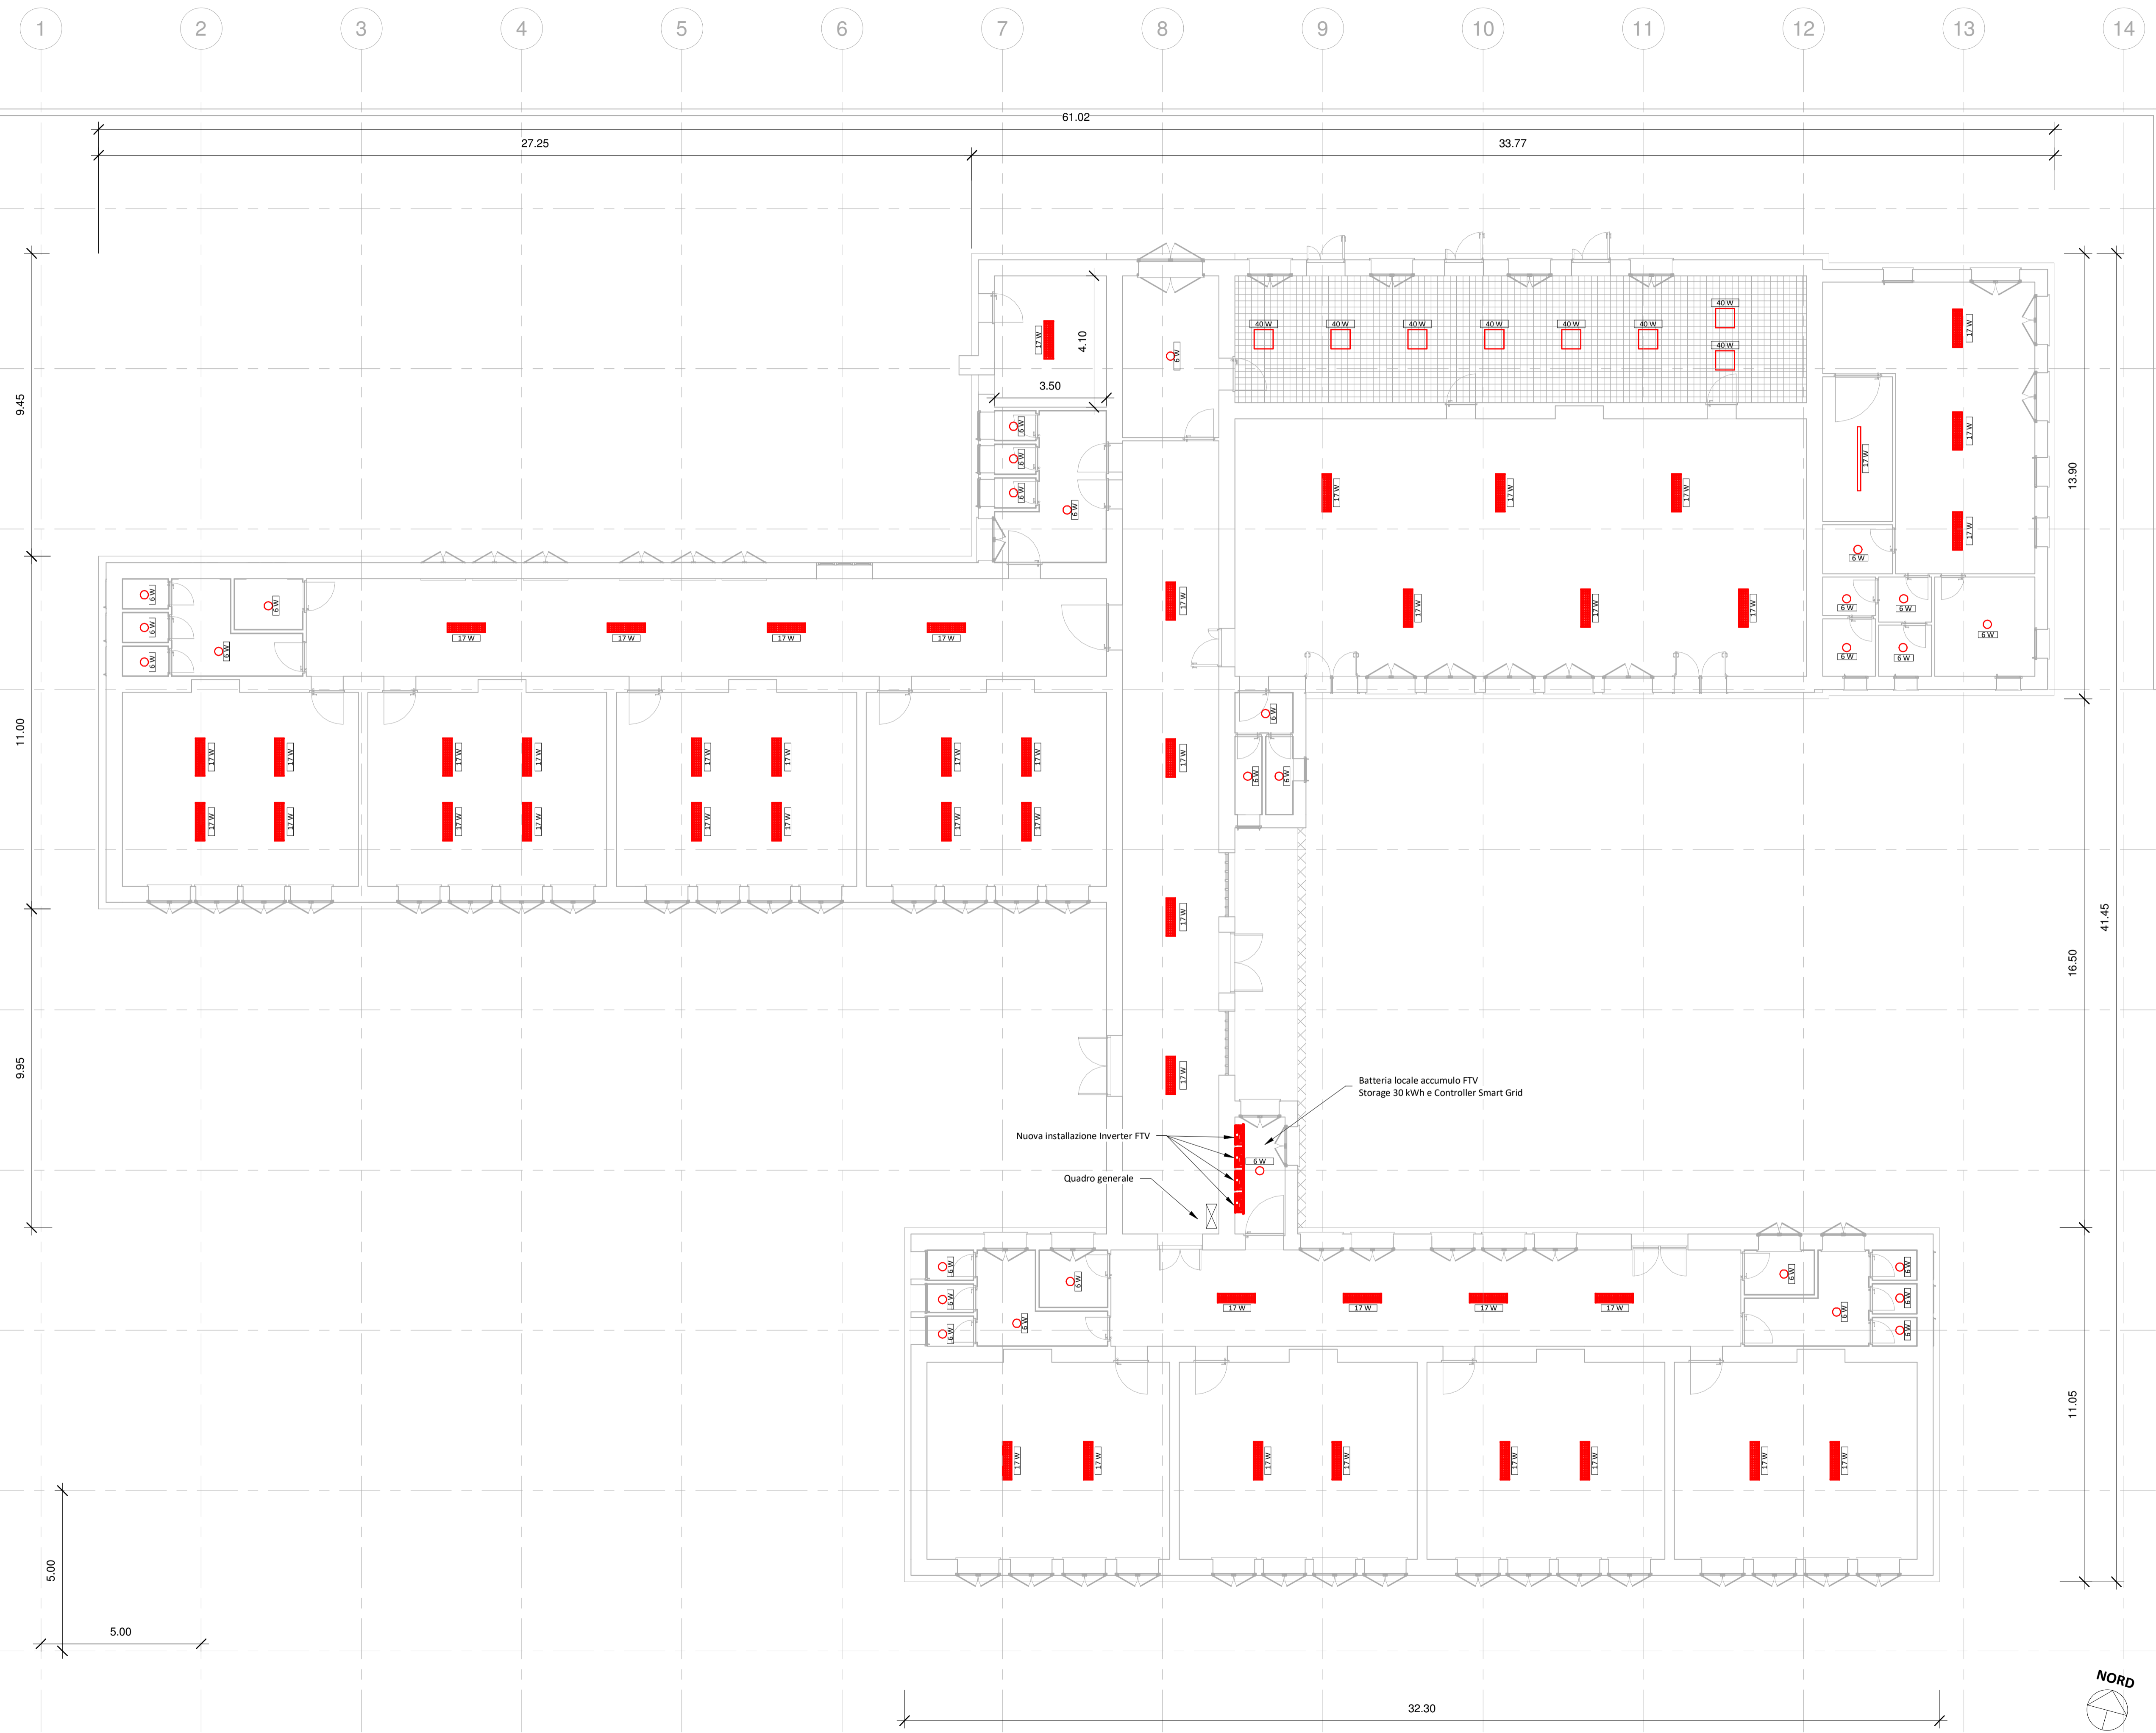

LEGENDA	
	Corpo lampada esistente con nuovi tubi LED
	Led Panel light 36/40W
	Plafoniera con nuove sorgenti luminose LED
	Nuove opere

Comune di Florinas

mb engineering
degli ingegneri roberto masia e gavino brau s.r.l.
SOCIETÀ DI PROFESSIONISTI

PROGETTISTA
Ing. Gavino Brau

N.	Descrizione	Data

POR FESR Sardegna 2014/2020
Asse Prioritario IV " Energia Sostenibile e qualità della Vita"
Azioni 4.1.1 e 4.3.1
Interventi di Efficiamento Energetico nella Casa Comunale di Via Grazia Deledda e Nella Ex Scuola Comunale di Via Roma

PROGETTO ESECUTIVO
Scuola - Planimetria Corpi Illuminanti L0

Codice Commessa 19FLR_NRG

Data 15/07/2019 12:14:28

Disegnato da Geom. Danilo Sulas

T25.0

Scala Come indicato

mb Engineering degli Ingg. Roberto Masia e Gavino Brau snc - Sassari, Via Chironi 5/D - Tel: 079.4920414 - Fax: 079.4920414 - m@it.gavino.brau@gmail.com