

RIFERIMENTI FOTOGRAFICI



FOTO 1_Posizione non idonea parcheggio disabili



FOTO 2_Assenza di corrimano e mancanza segnal. orizzontale



FOTO 3_Mancanza segnaletica orizzontale



FOTO 4_Assenza segnaletica "striscie vetro"



FOTO 5_Assenza percorso di collegamento

FOTO 6_Assenza corrimano e segnaletica orizzontale

AEROFOTOGRAMMETRICO

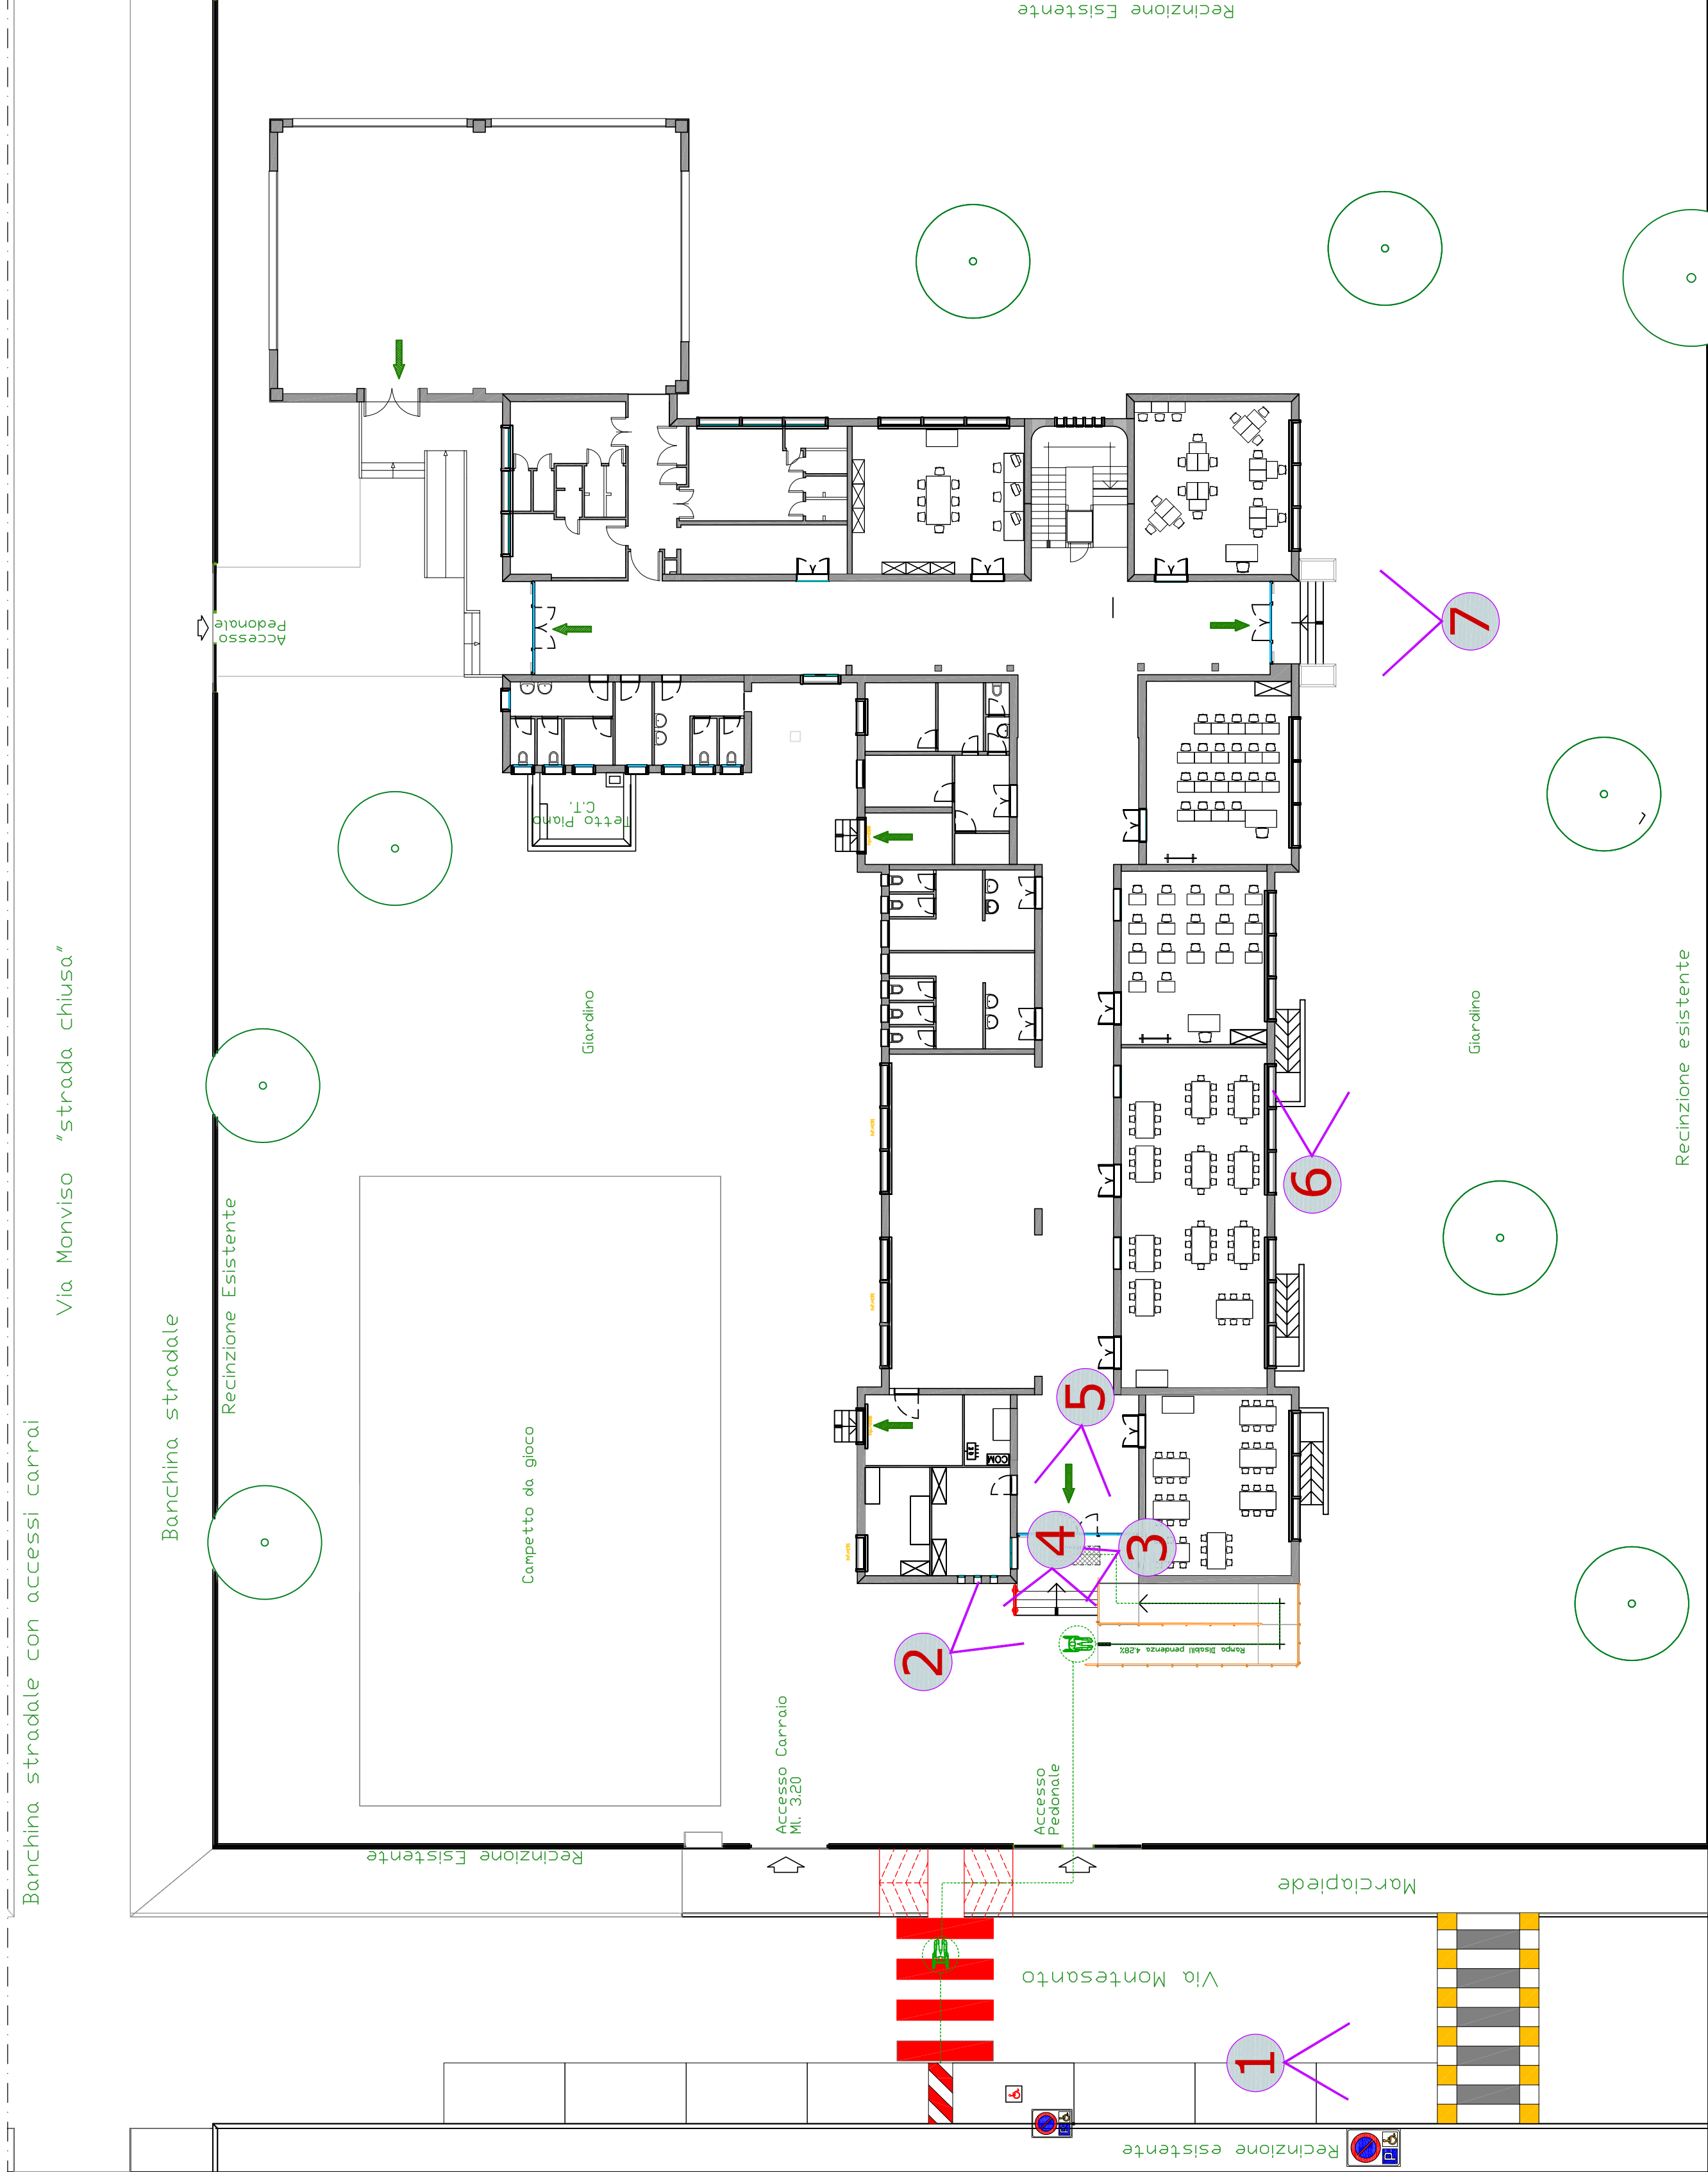


Foto oggetto di intervento



FOTO 2_Zerbino a raso da sostituire

PLANIMETRIA ESTERNA Scala 1:200 - PROGETTO



LEGENDA

SPAZIO MINIMO PER ROTAZIONE DI 360°

SPAZIO MINIMO PER ROTAZIONE DI 180°

SPAZIO MINIMO PER ROTAZIONE DI 90°

SERVOSCALA CON PIATTAFORMA RIBALTABILE IN PROGETTO

SERVOSCALA CON PIATTAFORMA RIBALTABILE ESISTENTE

SPAZI ANTISTANTI E RETROSTANTI LE PORTE PER PERMETTERE IL PASSAGGIO E LE MANOVRE

FRONTALE AL WATER

FRONTALE AL LAVABO

DEMOLIZIONI

PAVIMENTAZIONE SCONNESSA

CORRIMANO ESTERNO

PULSANTE LUCE DA SOSTITUIRE

CORRIMANO DA PROLUNGARE

LUCI VANO SCALA

FASCE A TERRA RAMPA SCALE E RAMPE

ZERBINI DA SOSTITUIRE

FASCE VETRI

SEGNALETICA VERTICALE

PERCORSO PER PERSONE CON SCARSA CAPACITÀ MOTORIA

SEGNALETICA VERTICALE P Ark

SEGNALETICA ORIZZONTALE

VIE DESODO

CONSTRUZIONI

DOCCIA A PAVIMENTO CON SOFFIONE A PARETE

CORRIMANO ESTERNO


COMUNE DI ALBIGNASEGO
Provincia di Padova
Settore lavori pubblici
via Milano, 7

PEBA
PIANO DI SCHEDATURA DEGLI EDIFICI COMUNALI PER
L'ELIMINAZIONE DELLE BARRIERE ARCHITETTONICHE

SCUOLA PRIMARIA ALDO MORO

Estratto aerofotogrammetrico,
planimetria esterna con attacco a terra

PROGETTO			scala 1:200		
NOME FILE	REV.	DATA	MOTIVO EMISSIONE:	REDAZ.	VERIF. APPROV.
16.1_1200	00	29.09.2020	Prima emissione	MB	PS

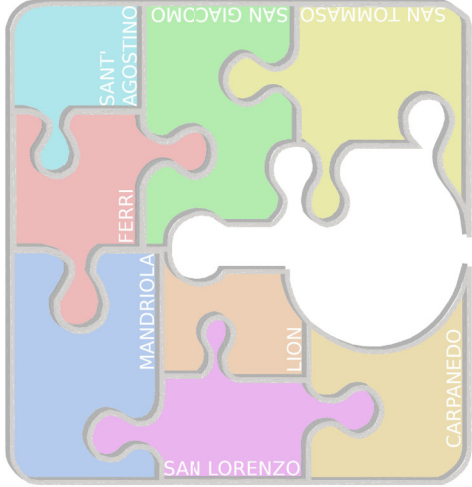

EDIFICIO COMUNALE
Lotto n.4
Località S. Giacomo
Via Montebello n. 12
Albignasego (PD)

Progettista:
arch. Paolo Schiavon
consulente CasaClima - Passivhaus Designer
STUDIO SINOQUARTO
Via C. Boccadori n. 2
36060 Montebelluna (TV)
Tel. 0422/880180
info@studioconoquarto.it

Data: GIUGNO 2020