


AEROFOTOGRAMMETRICO

area oggetto di intervento

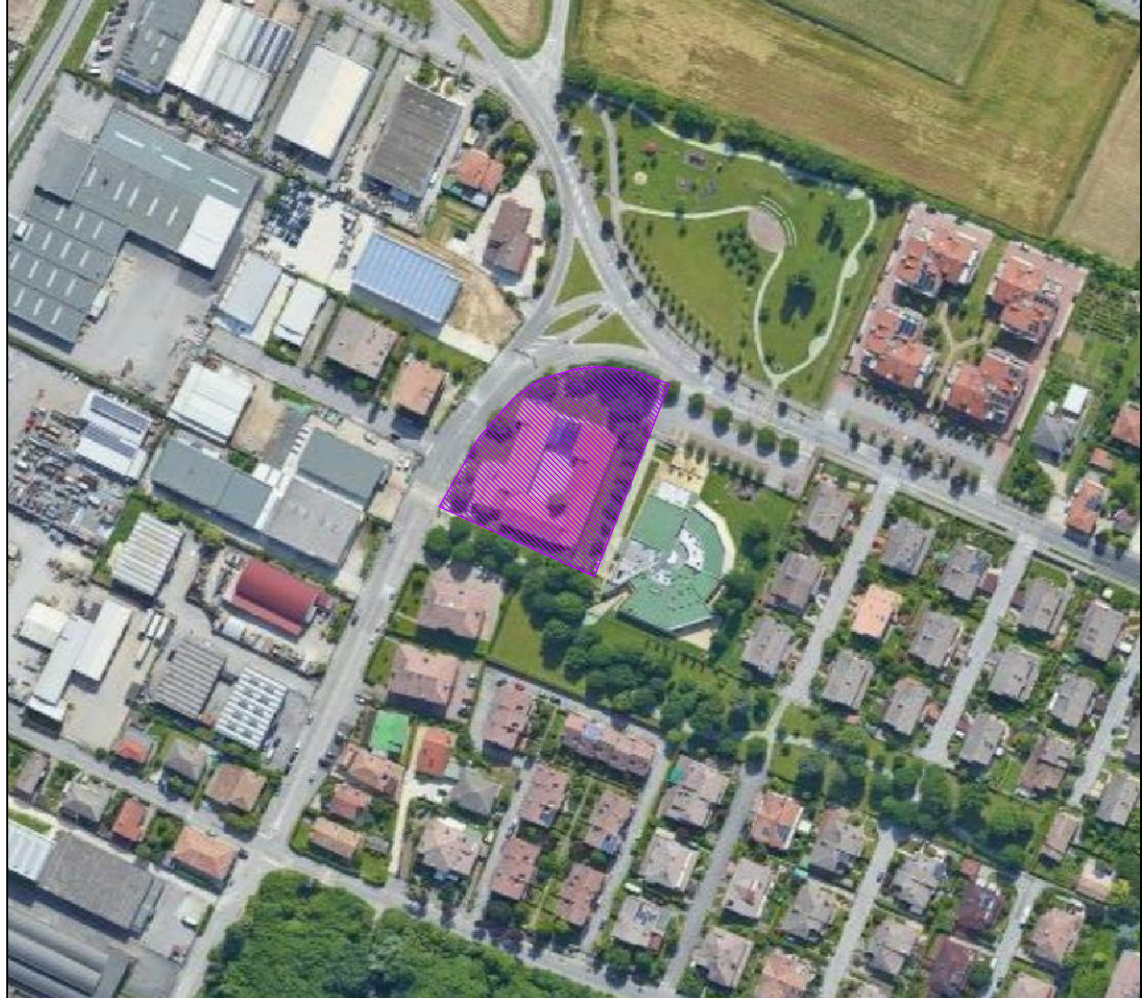

RIFERIMENTI FOTOGRAFICI



FOTO 1 Assenza idonea rampa per il superamento del dislivello marciapiede in prossimità alla fermata del bus



FOTO 2 Assenza parcheggio disabili e rampe di superamento dislivello



FOTO 3 Assenza corrimano e segnaletica orizzontale



FOTO 4 Pavimentazione esterna dissestata in corrispondenza dell'ingresso

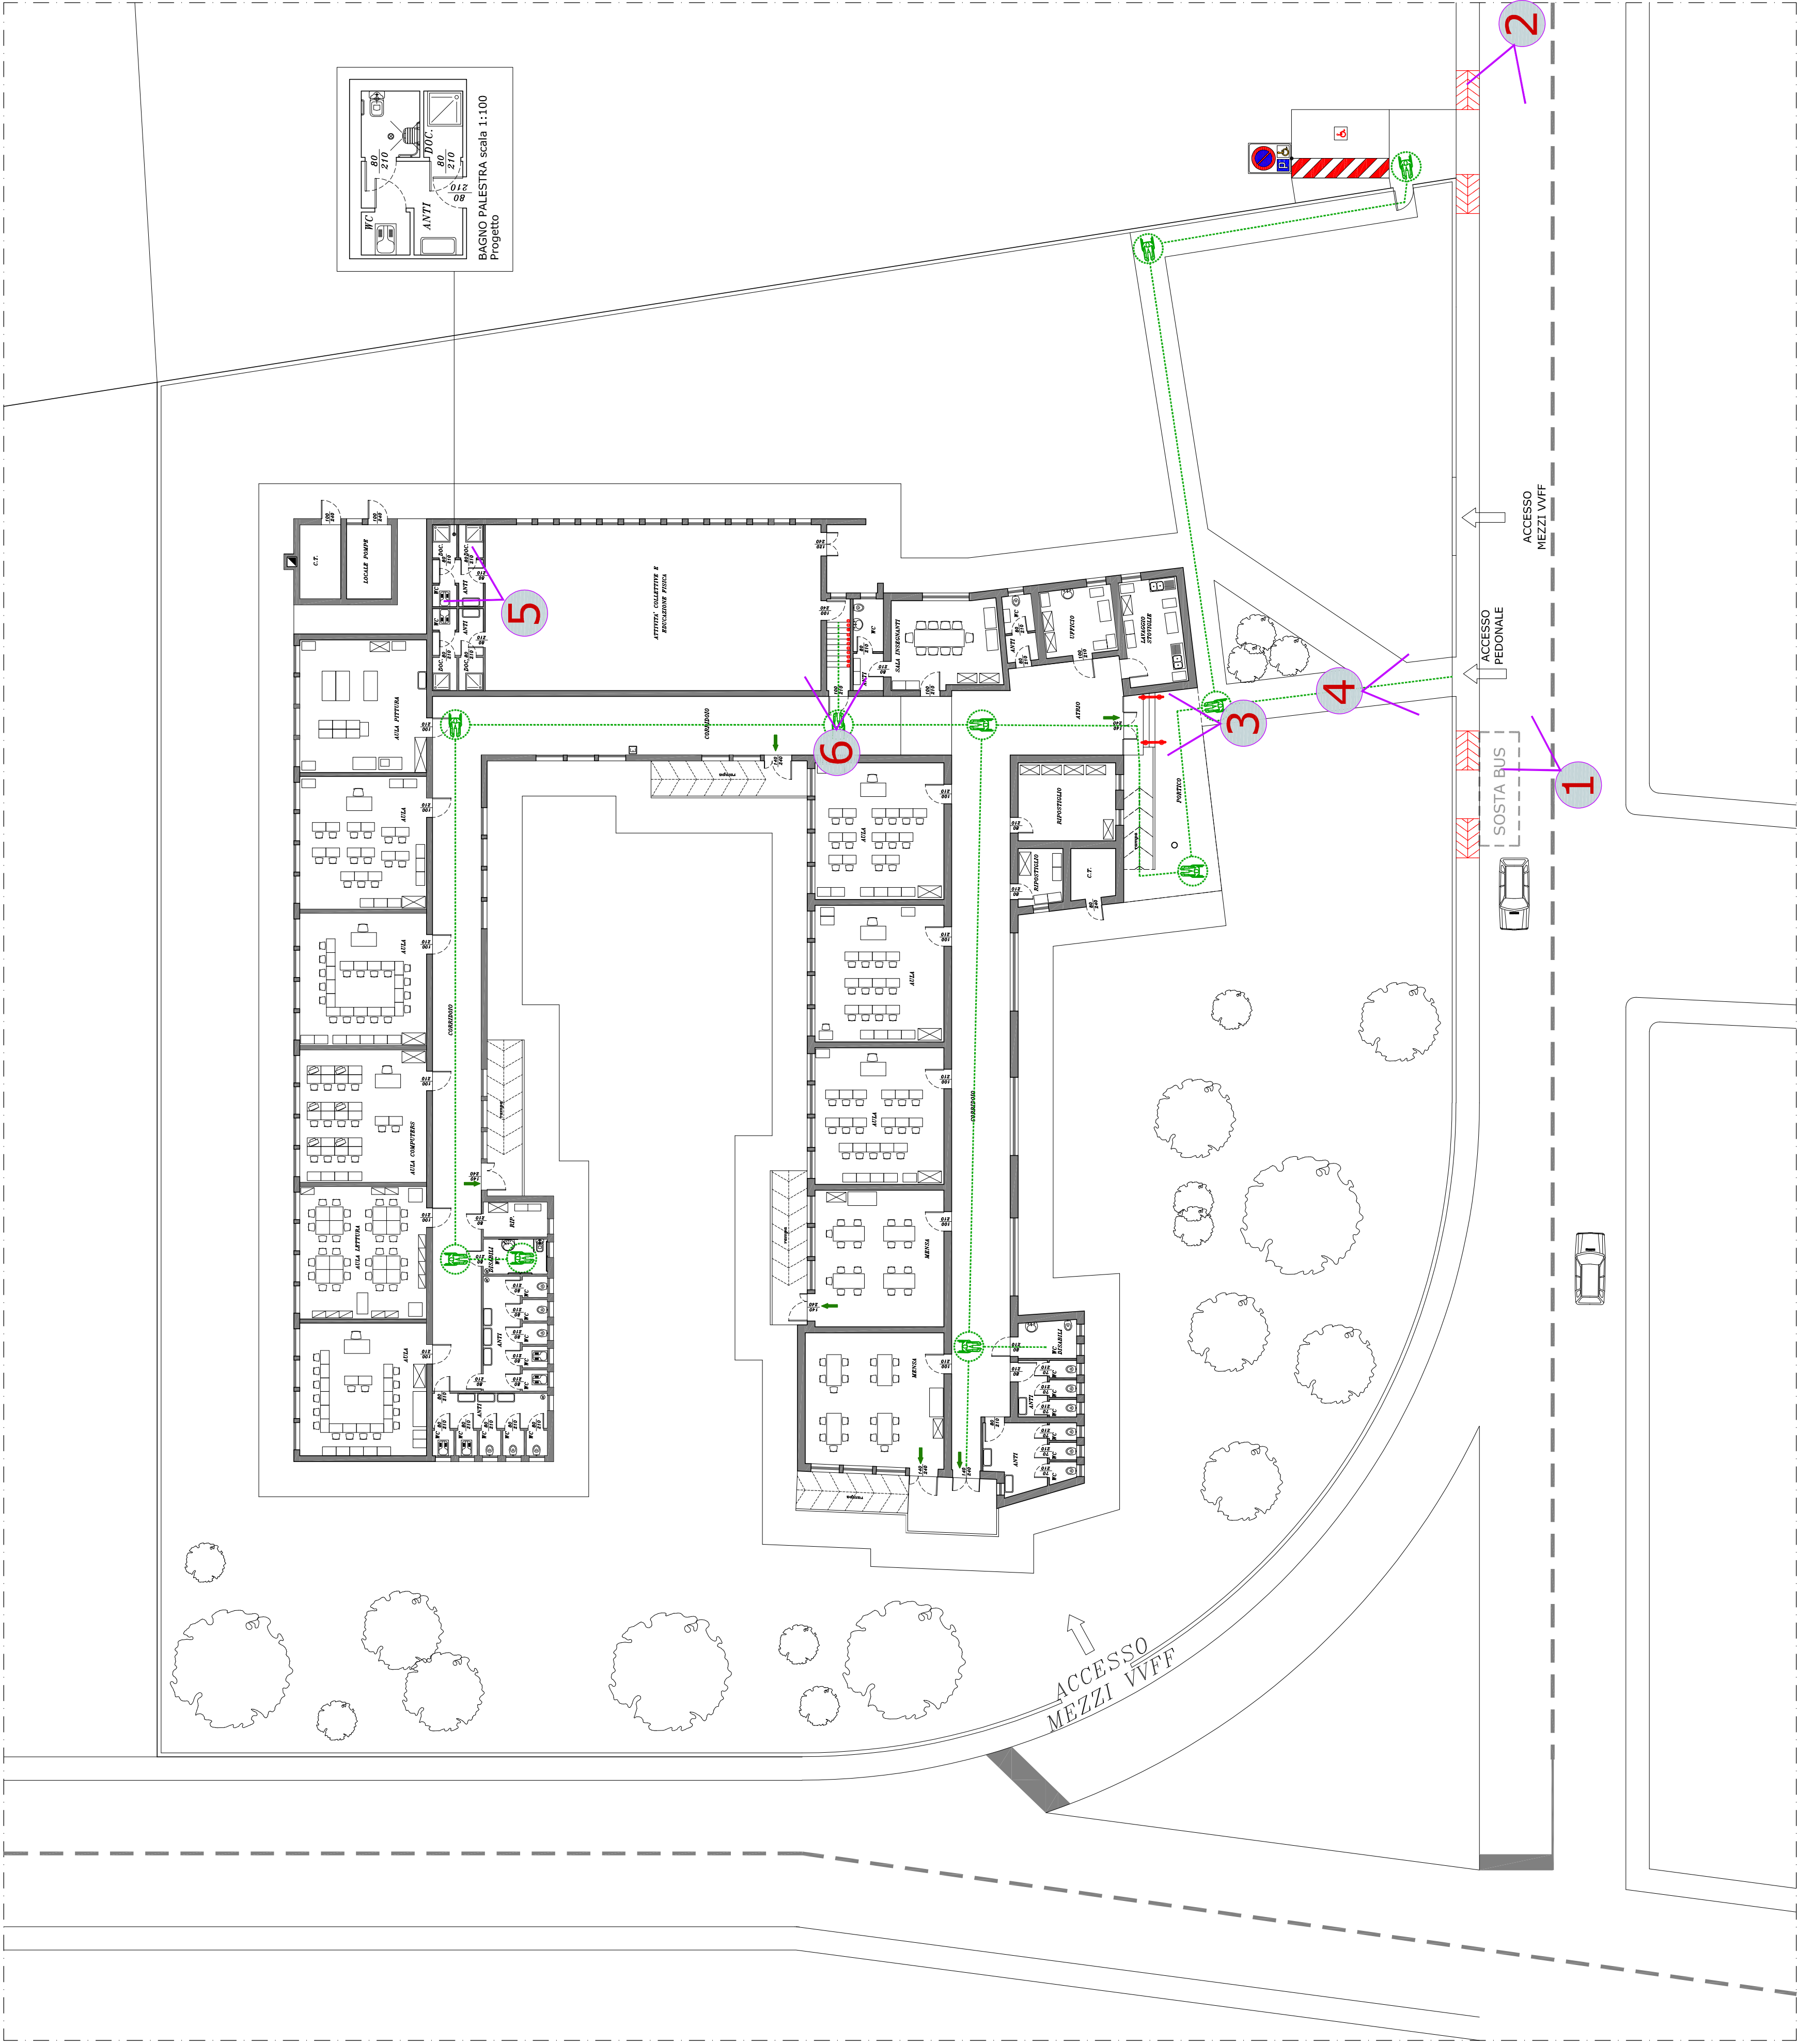


FOTO 5 Servizio igienico da adeguare



FOTO 6 Assenza servoscala

PLANIMETRIA ESTERNA Scala 1:200 - PROGETTO



LEGENDA

SPAZIO MINIMO PER ROTAZIONE DI 180°

SPAZIO MINIMO PER ROTAZIONE DI 180°

SPAZIO MINIMO PER ROTAZIONE DI 90°

SERVOSCALA CON PIATTAFORMA RIBALTABILE IN PROGETTO

SERVOSCALA CON PIATTAFORMA RIBALTABILE ESISTENTE

SPAZIO ANTISTANTI E RETROSTANTI LE PORTE PER PERMETTERE IL PASSAGGIO E LE MANOVRE

FRONTALI AL WATER

FRONTALI AL LAVABO

DEMOLIZIONI

PAVIMENTAZIONE SCONNESSA

PULSANTE LUCE DA SOSTITUIRE

CORRIMANO DA PROLUNGARE

LUCI VANO SCALA

FASCE A TERRA RAMPA SCALE E RAMPE

ZERBINI DA SOSTITUIRE

FASCE VETRI

SEGNALETICA VERTICALE

PERCORSO PER PERSONE CON SCARSA CAPACITÀ MOTORIA

SEGNALETICA VERTICALE P ARK

SEGNALETICA ORIZZONTALE

VIE D'ESODO

CONSTRUZIONI

DOCCIA A PAVIMENTO CON SOFFITTE A PARETE

CORRIMANO ESTERNO

COMUNE DI ALBIGNASEGO
Provincia di Padova
Settore lavori pubblici
via Milano, 7

PEBA


PIANO DI SCHEDATURA DEGLI EDIFICI COMUNALI PER
L'ELIMINAZIONE DELLE BARRIERE ARCHITETTONICHE

SCUOLA PRIMARIA "RAGGIO DI SOLE"

Estratto aerofotogrammetrico,
planimetria esterna con attacco a terra

24.1

PROGETTO				Scala 1:200			
NOME FILE	REV.	DATA	MOTIVO EMISSIONE:	REDAT.	VERIF.	APPROV.	
750_01_0001	00	20/05/2020	Prima emissione	MB	PS	PS	

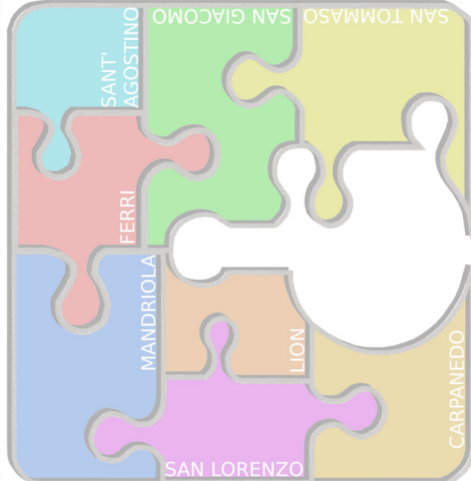

EDIFICIO COMUNALE
Lotto n. 7
Località Manfreda
Via S. Rocco n. 2
Via San Bellino n. 157
Albignasego (PD)

Data: GIUGNO 2020

Progettista:

arch. Paolo Schiavon
consulente Casciolla - PassiVirus Designer
STUDIO SINDONATO
Via C. Rossini n. 2
37060 S. Giovanni Lupatoto (VR)
0444/8000000000

1: Edificio a 1/500 (sezione del progetto, prospetto, e sezione di luogo)