




RIGENERAZIONE DEL NODO URBANO
RECUPERO DELLA VIVIBILITA' DELLO SPAZIO E RI-CONNESSIONE ALLA RETE URBANA

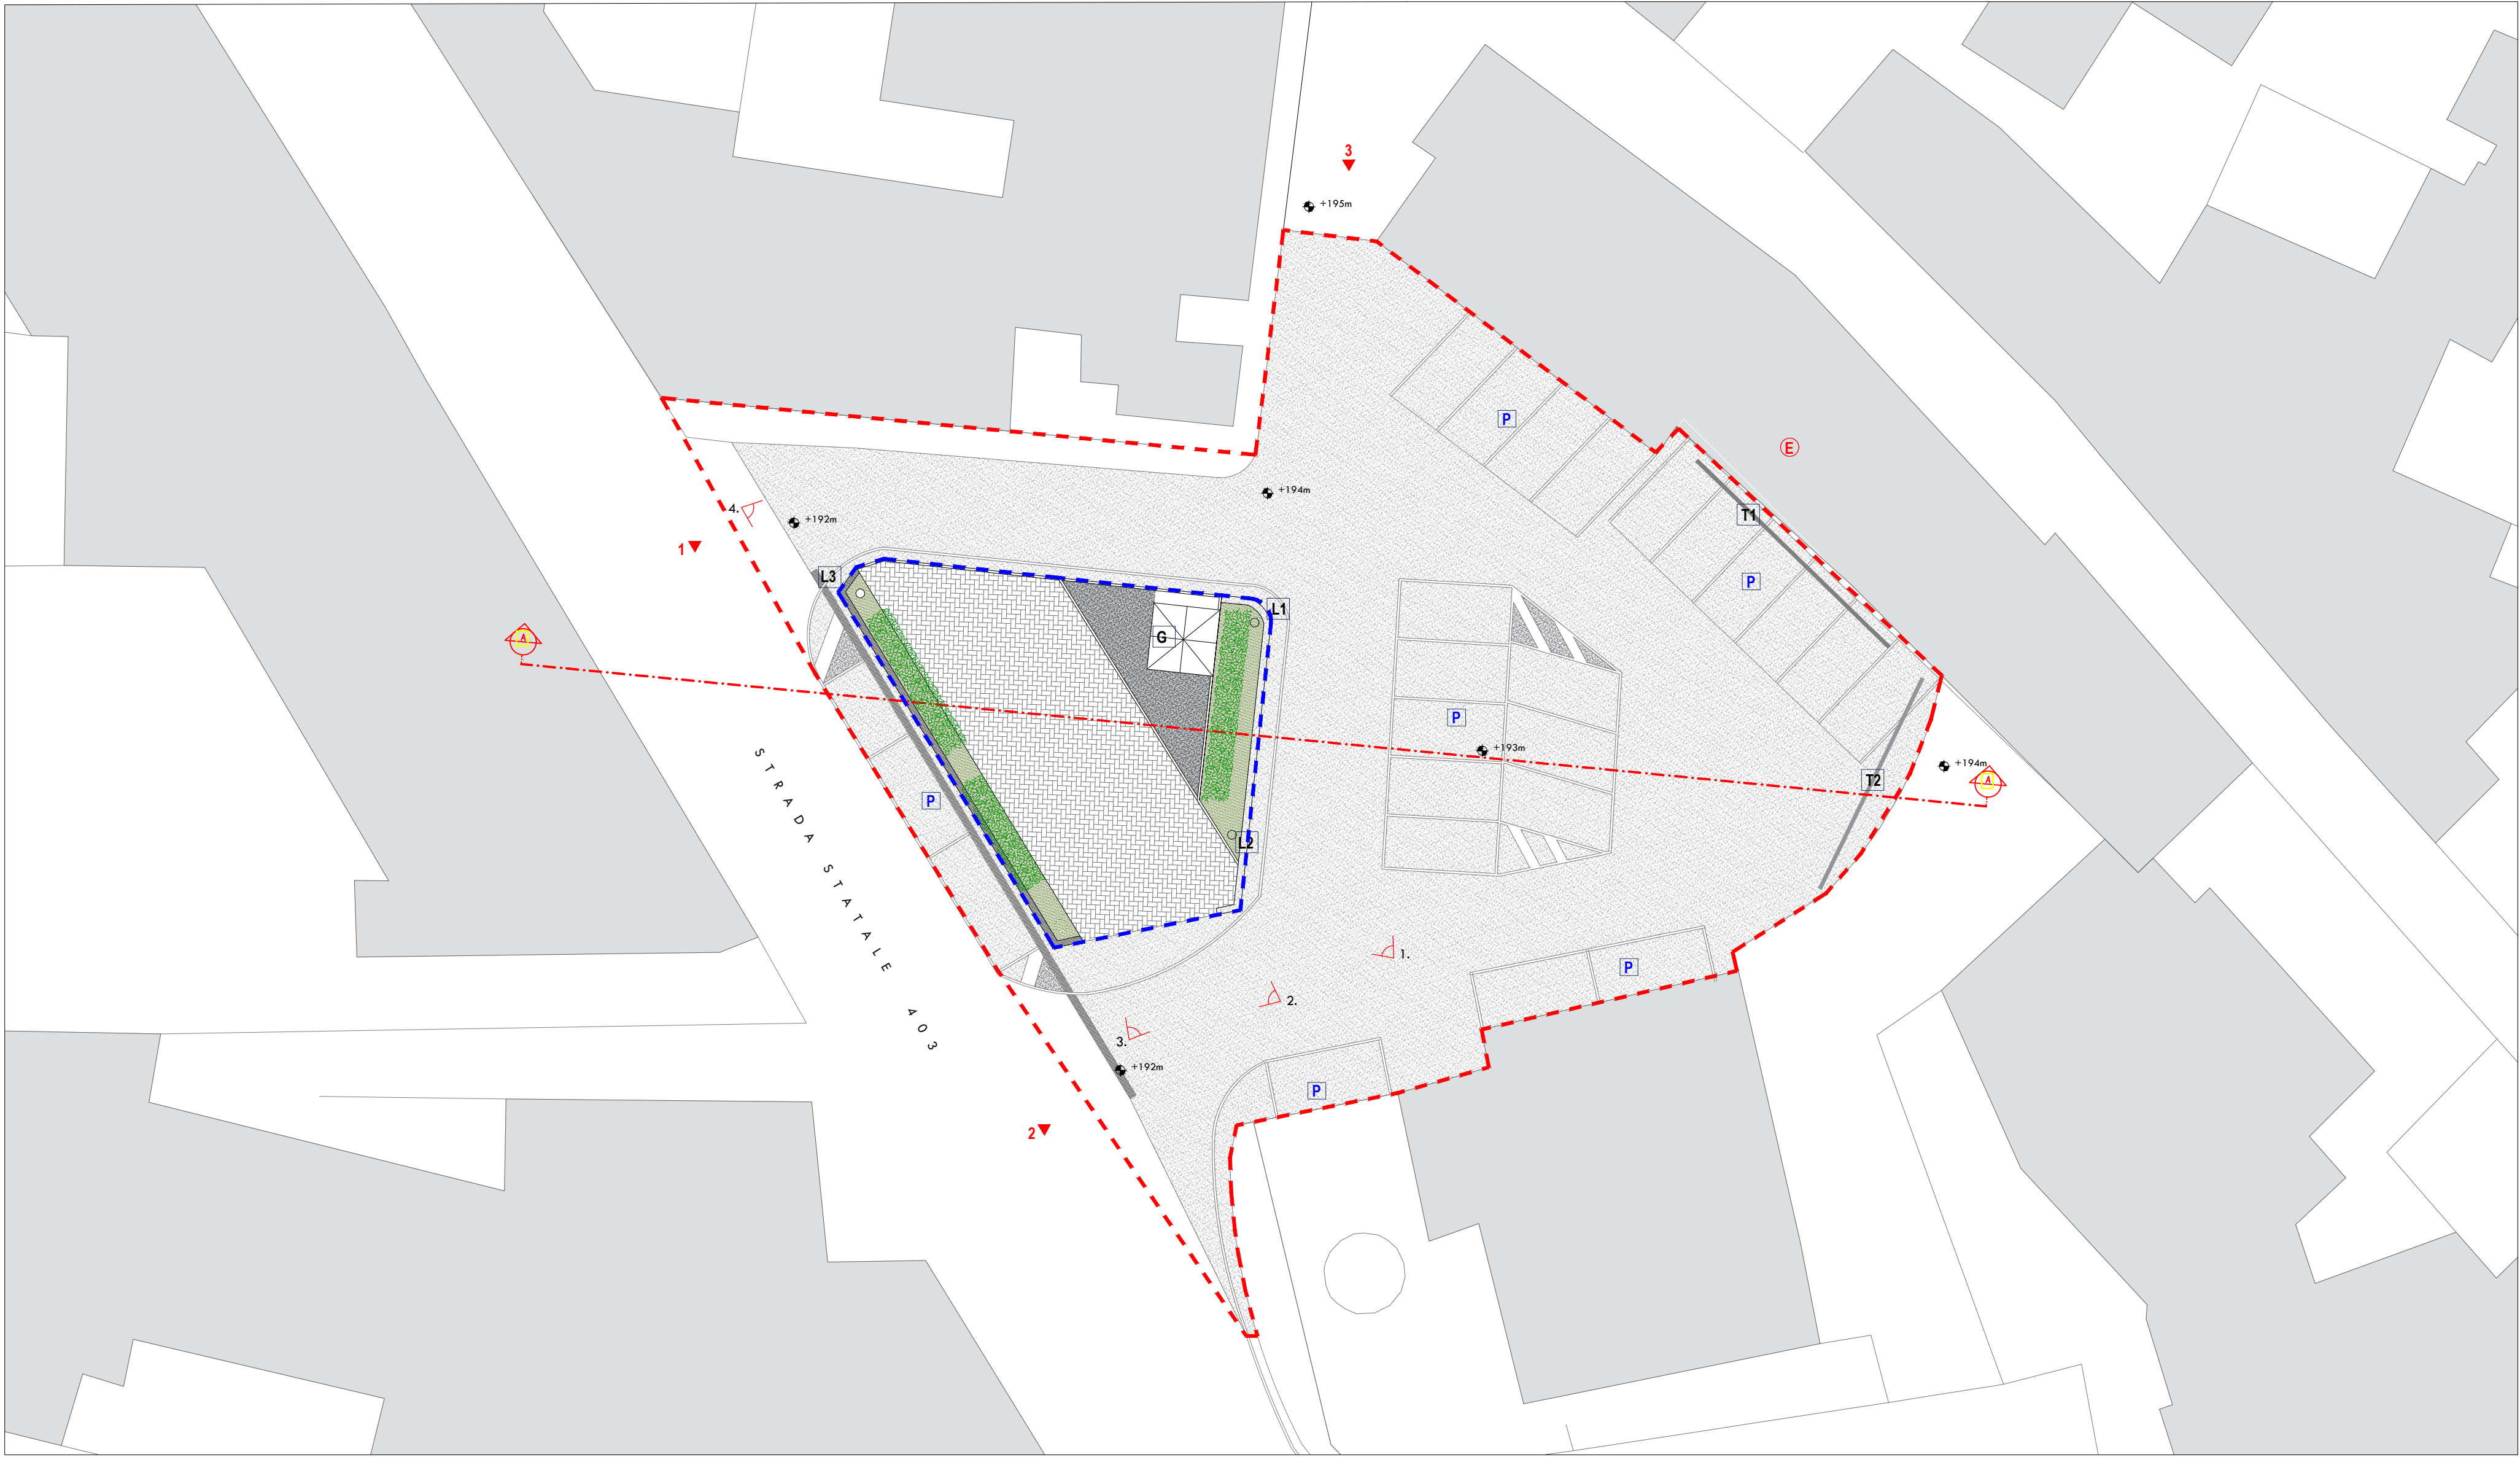

Legenda | STATO DI FATTO

- AREA DI INTERVENTO
- AREA PROGETTO STRALCIO
- ACCESSI
- EDIFICIO DI PROPRIETA' COMUNALE CON FACCIA SU PIAZZA OGGETTO DI INTERVENTO DI STREET ART
- PAVIMENTAZIONI
- PAVIMENTAZIONE IN PIASTRELLE DI CERAMICA
- PAVIMENTAZIONE IN MASSELLO DI CEMENTO AUTOBLOCCANTI
- VERDE ESISTENTE
- SIEPE ORNAMENTALE IN LAURO CERASO
- TAPPETO ERBOSO- AIUOLA
- ILLUMINAZIONE ESISTENTE
- LAMPIONI IN ALLUMINIO CON DIFFUSORI A SFERA
- ELEMENTI DI ARREDO URBANO ESISTENTI
- GAZEBO IN LEGNO- STRUTTURA TEMPORANEA SU MARCIAPIEDE
- TABELLA PER CARTELLONISTICA PUBBLICITARIA IN METALLO
- AREE DI SOSTA
- PARCHEGGIO AUTOMOBILI

Analisi

TAV.
3.1.

INTERVENTO DI RIQUALIFICAZIONE URBANA
DI PIAZZA PICCOLO - STRALCIO FUNZIONALE

PIAZZA ATTILIO PICCOLO
UN LUOGO DELLA MEMORIA



Comune di Lauro
Provincia di Avellino

LAURO
#urbanregeneration

CONTRIBUTI PER INVESTIMENTI IN INFRASTRUTTURE SOCIALI
DPCM 17 LUGLIO 2020 - in applicazione art.1, commi 311-312 - Legge 160/2019

PROGETTO DEFINITIVO
INTERVENTO DI RIQUALIFICAZIONE URBANA DI PIAZZA PICCOLO - STRALCIO FUNZIONALE

COMMITTENTE Comune di Lauro	IL Sindaco Dott. Antonio Bossone	IL RUP Arch. Diego Maria Troncone	PROGETTAZIONE Ufficio Tecnico Comunale Arch. Diego Maria Troncone Arch. Emanuela Cresta
--------------------------------	-------------------------------------	--------------------------------------	--



oggetto
STATO DI FATTO E RILIEVO FOTOGRAFICO | PLANIMETRIA E PROFILO STRADALE

scala varie			data Marzo 2021	
rev.	data	descrizione	verif.	approv.

TAV. 3.1.