
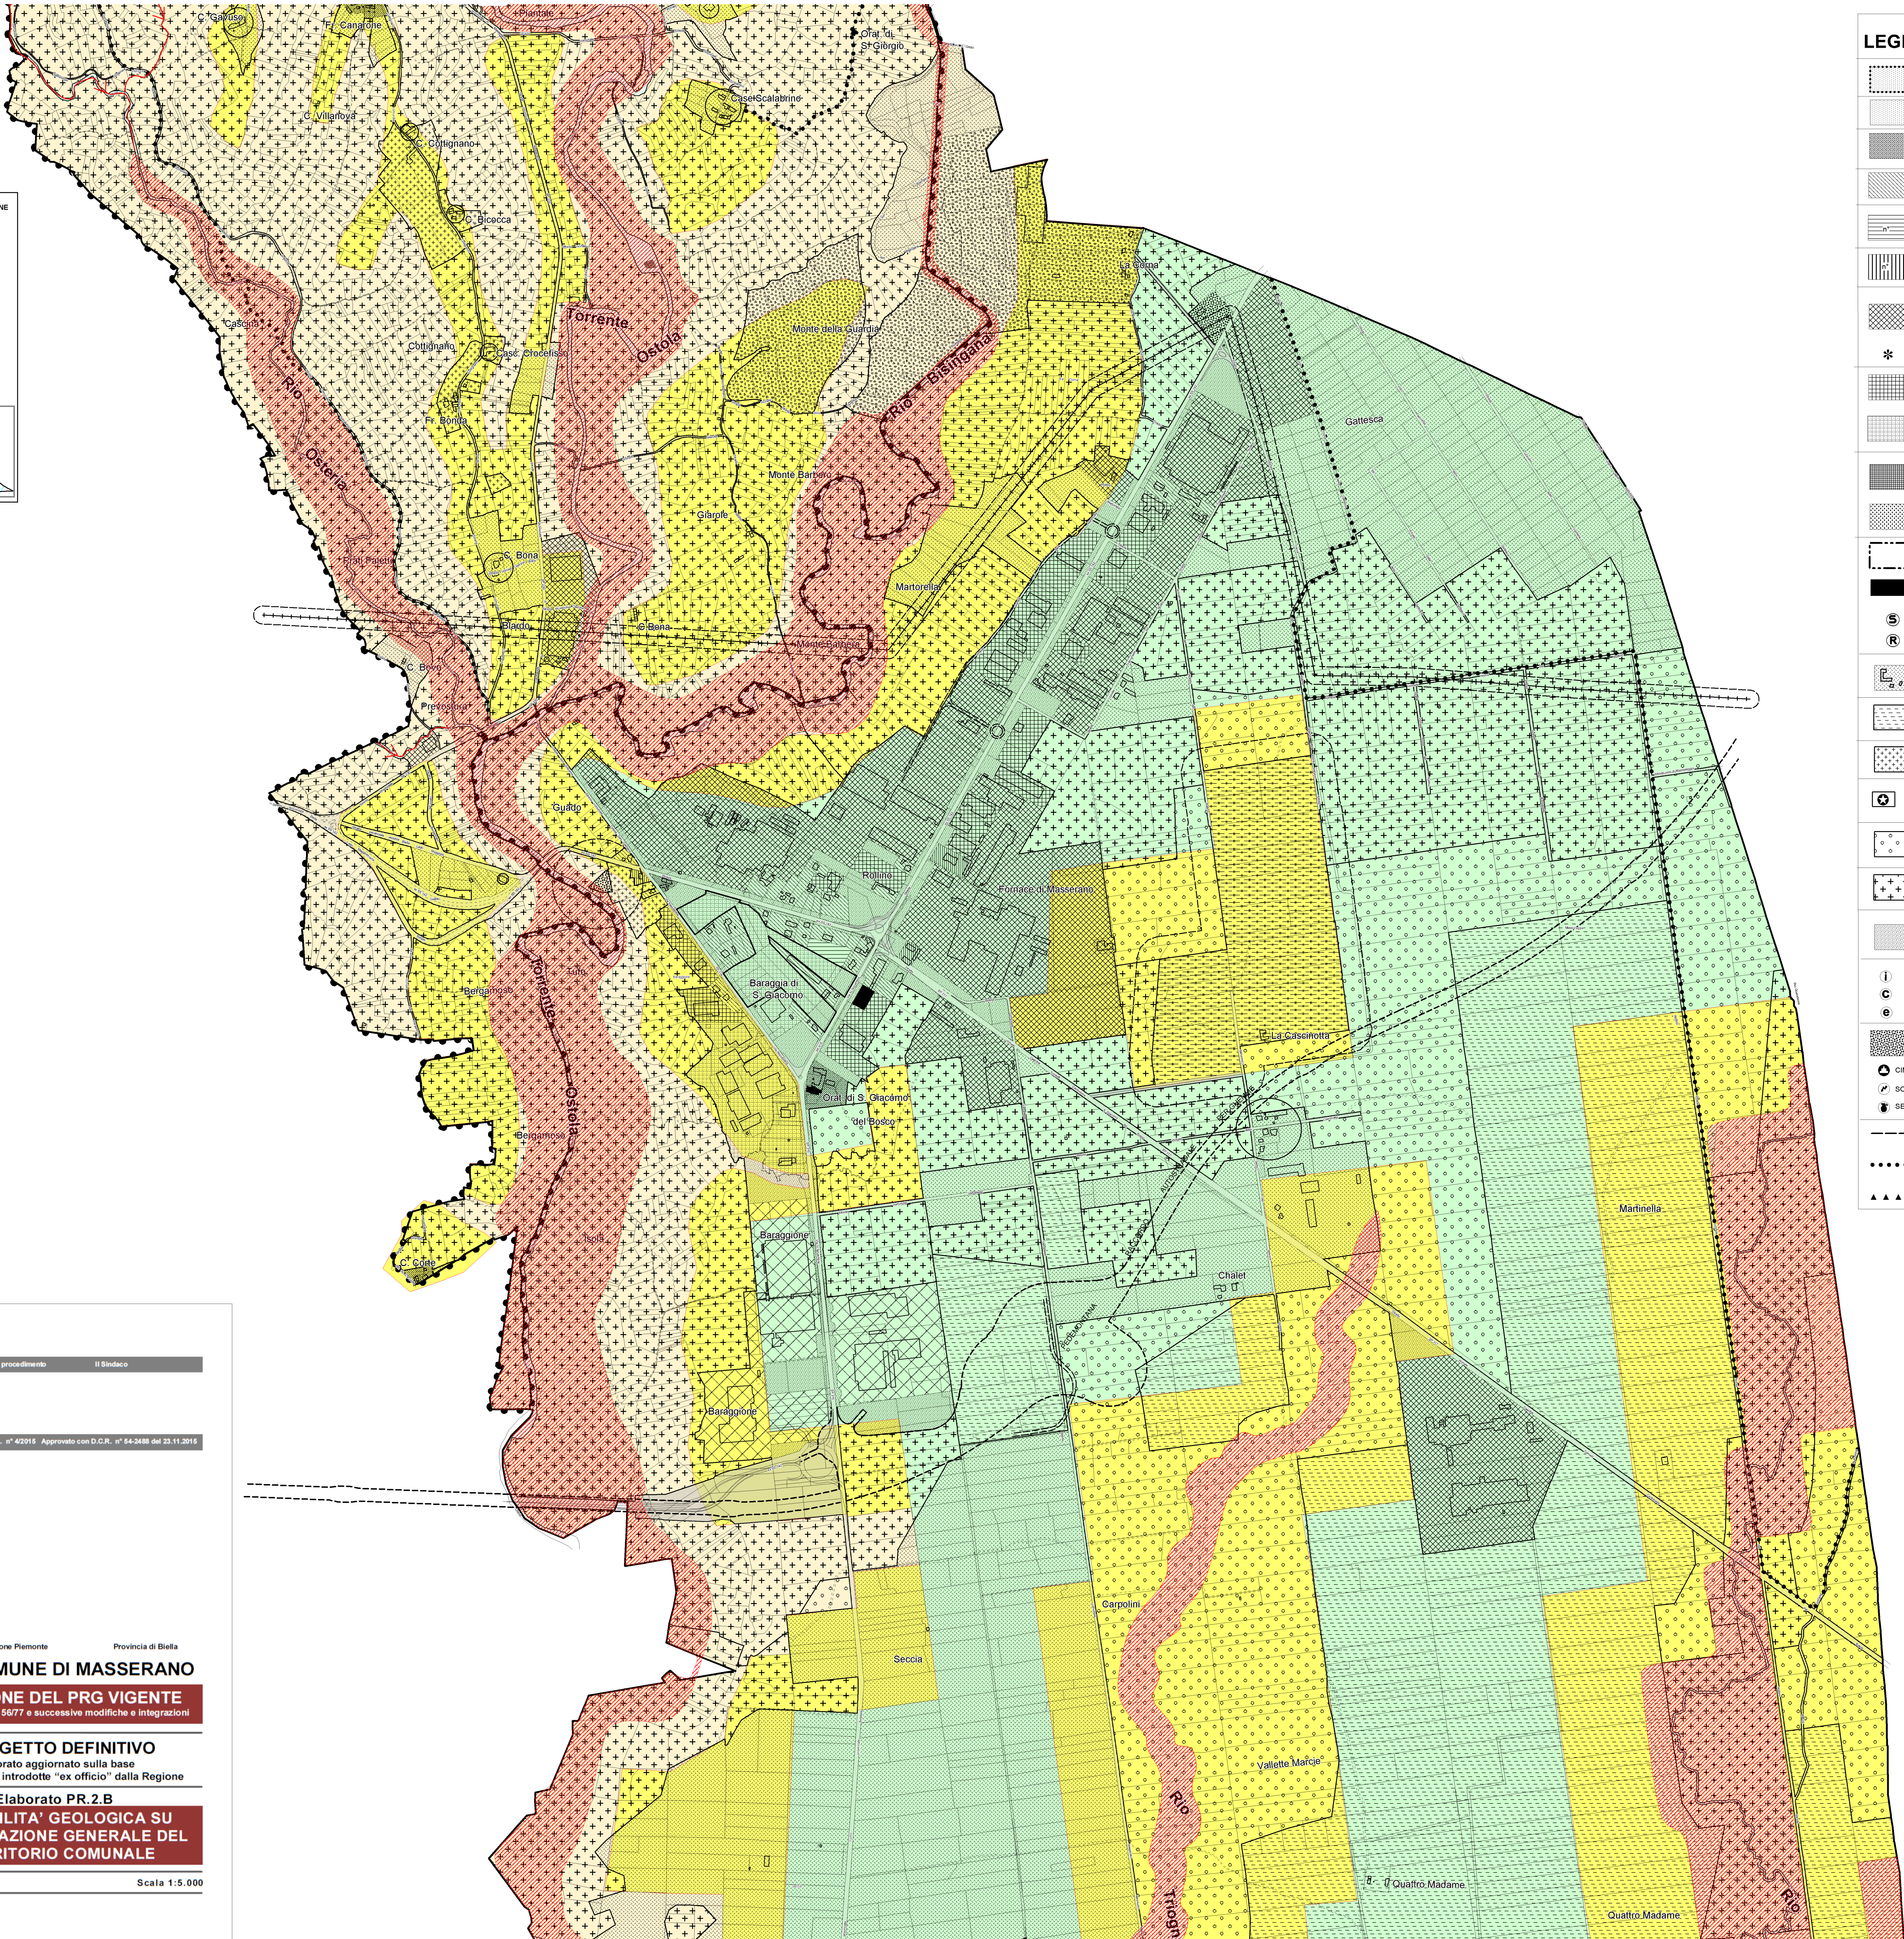


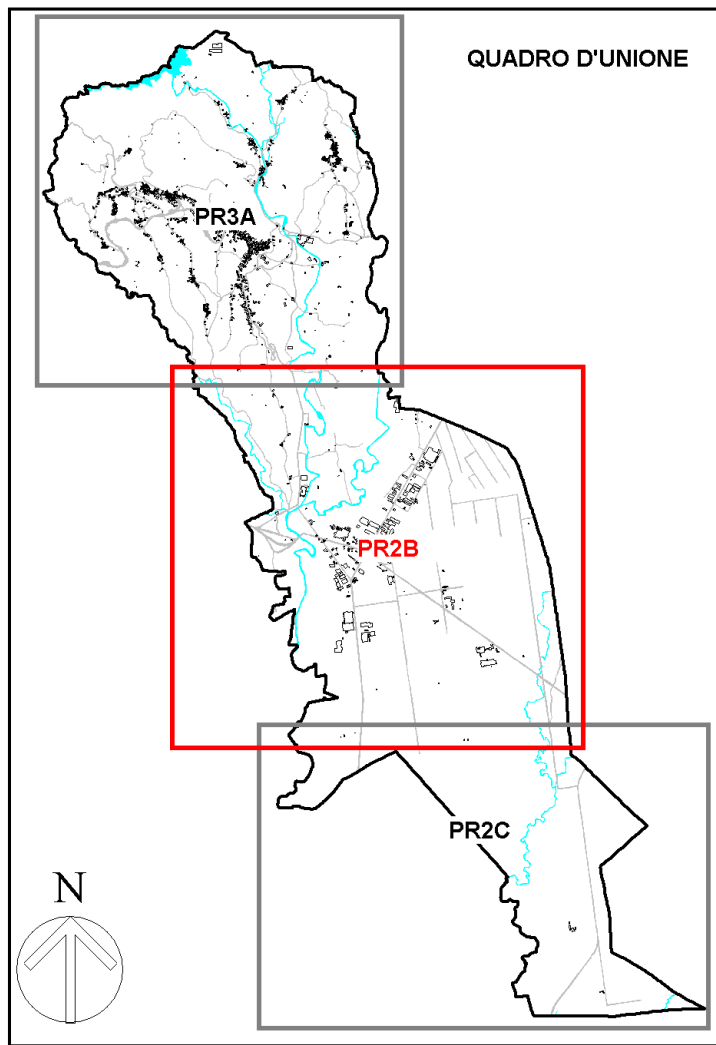

LEGENDA

	CENTRO STORICO - A1 -
	NUCLEI STORICI MINORI - A2 -
	AMBITI EDIFICATI DI VECCHIO IMPIANTO - B1 -
	AMBITI EDIFICATI CONSOLIDATI A CAPACITA' RESIDUA - B2 -
	AMBITI EDIFICATI CONSOLIDATI SATURI - B3 -
	AREE LIBERE DI COMPLETAMENTO - B4 -
	AREE LIBERE DI NUOVA EDIFICAZIONE - C1 -
	INSEADIMENTI PRODUTTIVI CHE SI CONFERMANO - D1 -
	INSEADIMENTI PRODUTTIVI CON POSSIBILITA' DI RICONVERSIONE FUNZIONALE - D2 -
	EX INSEADIMENTO PRODUTTIVO ALESSANDRO ZEGNA
	AMBITI CONSOLIDATI DI INSEADIMENTO DELLE ATTIVITA' ECONOMICHE - D3 -
	INSEADIMENTI TERZIARI ESISTENTI - D3 -
	INSEADIMENTI TERZIARI DI NUOVO IMPIANTO - D4 -
	AREE PER INSEADIMENTI DI INTERESSE GENERALE - D5 -
	PARCHI PRIVATI - H
	AREA DI TUTELA NATURALISTICA
	AMBITI ED AREE DI INTERESSE PAESAGGISTICO E/O DOCUMENTARIO
	EDIFICI DI INTERESSE STORICO ARTISTICO E/O DOCUMENTARIO
	IMMOBILI VINCOLATI AI SENSI DEL D.Lgs. 42/2004
	BENI CULTURALI AI SENSI DEL 1° COMMA ART. 49 L.R. 56/77
	AMBITI AGRICOLI - E1 - PRATI - PRATI PASCOLI - SEMINATIVI
	AMBITI AGRICOLI - E2 - RISAIE
	AMBITI AGRICOLI - E3 - VIGNETI - MISTO VIGNETO FRUTTETO
	CASCINE CON PERMANENZE DI ORIGINE RURALE
	RESIDENZE IN AMBITO RURALE
	AMBITO RURALE - E4 - ARBUSTI - CESPUGLI - BRUGHIERE
	AMBITI FORESTALI - E5 - BOSCHI DI LATIFOGIE - MISTI LATIFOGIE E CONIFERE
	AREE SERVIZI PER LA RESIDENZA
	AREE A SERVIZIO DI INSEADIMENTI PER ATTIVITA' ECONOMICHE
	ATTREZZATURE SCOLASTICHE
	ATTREZZATURE DI INTERESSE COLLETTIVO
	ATTREZZATURE RELIGIOSE
	IMPIANTI URBANI
	FASCIA DI RISPETTO
	CIMITERO
	SOTTOSTAZIONE ENEL
	FOSSA IMHOFF
	SERBATOIO ACQUEDOTTO
	DEPURATORE
	SITO EX DISCARICA
	CAVE AUTORIZZATE IN ATTIVITA'
	NUOVA VIABILITA'
	SENTIERI - PERCORSI PEDONALI E CICLABILI DA SALVAGUARDARE E VALORIZZARE
	NUOVI PERCORSI PEDONALI
	FERROVIA BIELLA - NOVARA
	ALBERO MONUMENTALE
	VISUALI PANORAMICHE DA SALVAGUARDARE
	DEMOLIZIONE SENZA RICOSTRUZIONE
	AMBITO DI RISPETTO PAESAGGISTICO

CLASSE	PERICOLOSITA' GEOMORFOLOGICA E IDROLOGICA ALL'UTILIZZAZIONE URBANISTICA
I	pericolosità geomorfologica ridotta o assente aree prive di limitazione all'utilizzo urbanistico
II	pericolosità geomorfologica moderata aree idonee all'utilizzo urbanistico con adozione di limitati accorgimenti tecnici
IIIA	area non edificata o con edifici isolati pericolosità geomorfologica elevata
IIIB4	area edificata aree nelle quali l'utilizzo urbanistico non è consentito o legato ad interventi di riassetto territoriale

DINAMICA TORRENTIZIA
EEL - Lineare molto elevata
EaA - Area molto elevata
PERMETRAZIONE DISSESTI
FA - Frane attive

Dott. MICHELE COLOMBO
Aspetti urbanistici e coordinamento generale

Dott. BRUNELLO MATEO
Aspetti geologici e idraulici

Dott. ANTONIO GALLO
Aspetti urbanistici e coordinamento generale

Regione Piemonte

Provincia di Biella

COMUNE DI MASSERANO

REVISIONE DEL PRG VIGENTE

Legge Regionale 56/77 e successive modifiche e integrazioni

PROGETTO DEFINITIVO

Elaborato aggiornato sulla base delle modifiche introdotte "ex officio" dalla Regione

Elaborato PR.2.B

FATTIBILITA' GEOLOGICA SU ARTICOLAZIONE GENERALE DEL TERRITORIO COMUNALE

Dicembre 2015

Scala 1:5.000